


PLANTA BAJA

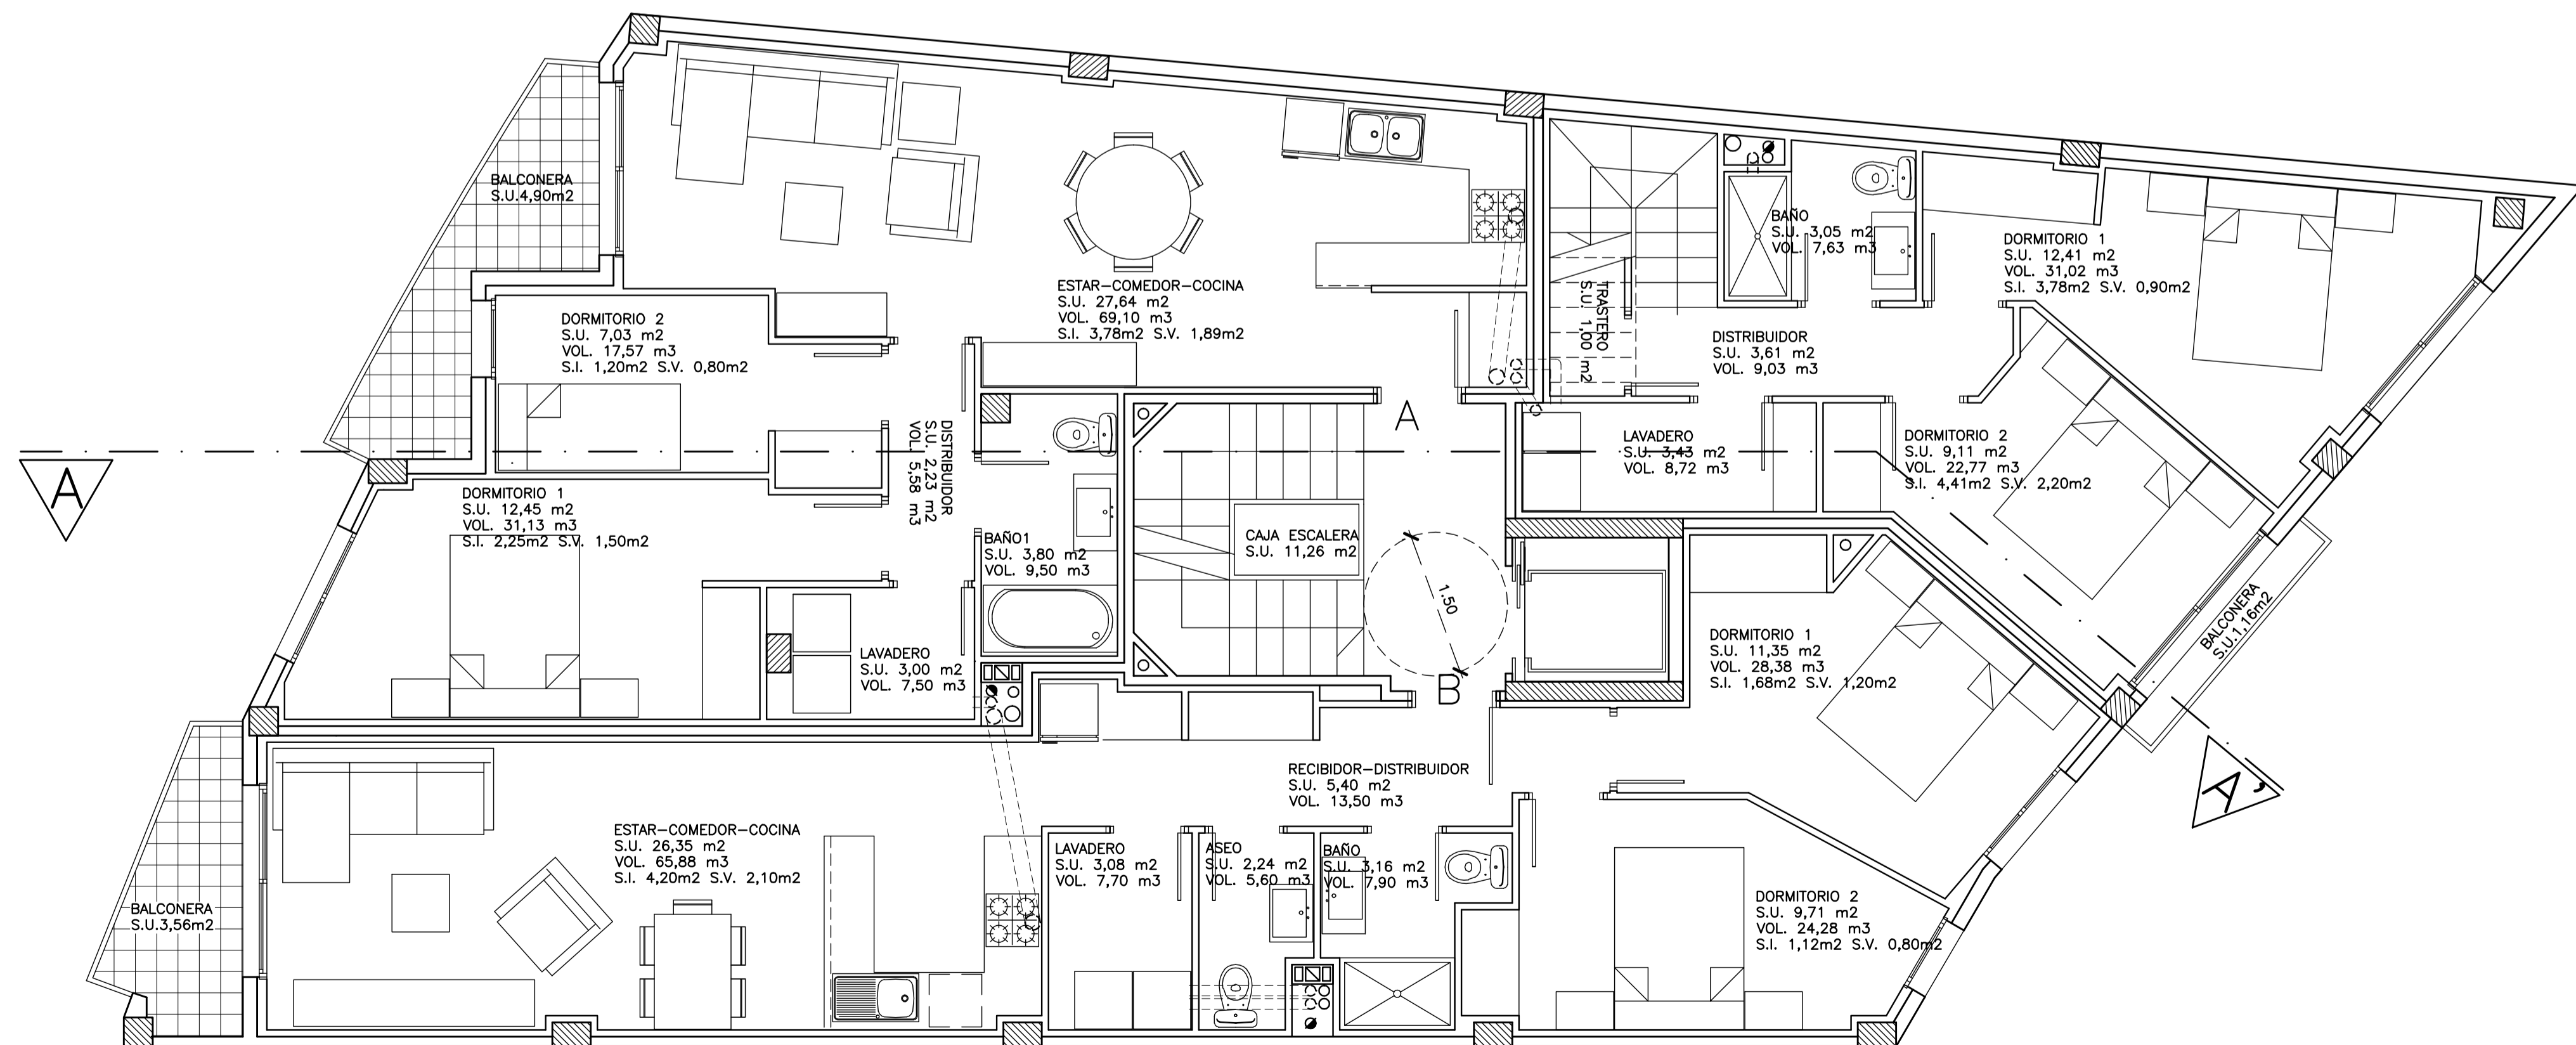

PLANTA PISO 1º

PLANTA	CONSTRUIDA	PORCHES
PL.AZOTEA	14,25	0,00
PL.PISO 2º	A 60,34	4,60
	B 75,73	3,56
	C 43,50	1,16
	Com	14,93
TOTAL PISO 2º	194,50	9,32
PL.PISO 1º	A 65,10	4,90
	B 71,08	3,56
	2ºC 43,17	1,16
	Com	14,93
TOTAL PISO 1º	194,28	9,62
PL.BAJA	A 90,00	0,00
	B 77,80	0,00
	Com	29,02
TOTAL BAJA	196,82	0,00
TOTAL EDIFICIO	599,85	18,94

SITUACION
CAMI CA'N PASTILLA
Nº 16 PALMA

FECHA
DICIEMBRE - 2017

ESCALA
1/50

Nº PROYECTO
T-2017-03-632



Avd. Cister, nº39A-bajos
Secar de la Real 07010
tel: 971.71.51.13
email: e.a.triedro@gmail.com
PALMA

PROYECTO BASICO
EDIFICIO DE
VIVIENDAS ENTRE
MEDIANERAS

PLANO
PLANTA BAJA
PLANTA PISO 1º

Nº PLANO
01

PROMOTOR
PROMOCIONES
RUSTIC CALVIA S.L.

ARQUITECTO
JUAN PLANAS GENE