



LEYENDA DE PCI

	EMERGENCIA DE 100 IN Y 6 W	4
	EMERGENCIA CON CARTEL INDICADOR DE SALIDA	4
	EXTINTOR PORTATIL, A.C. DE 6 kg DE EFECTIVA 2B-113B-C	
	CARTEL FOTO LUMINESCENTE INDICADOR DE EXTINTOR	

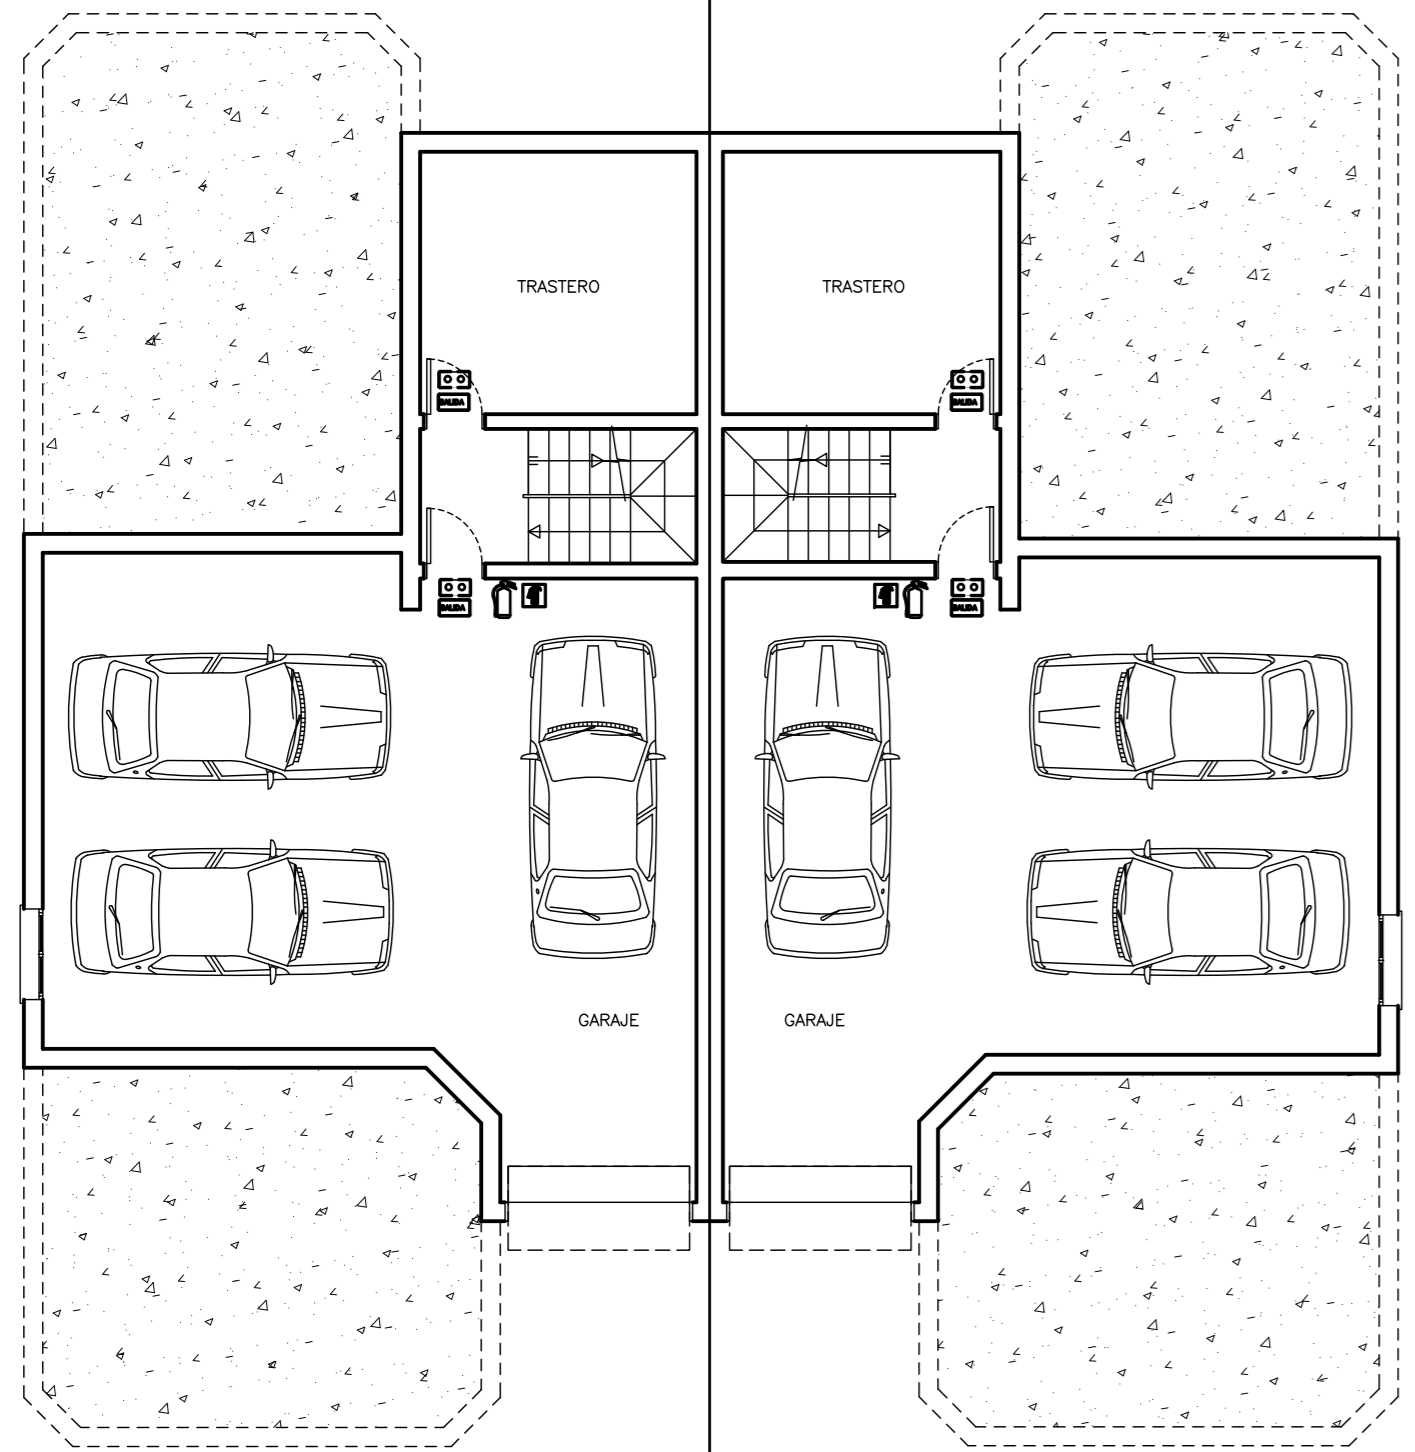


Parcela 03  
Planta Sotano Distribucion y PCI

Parcela 04  
Planta Sotano Distribucion y PCI

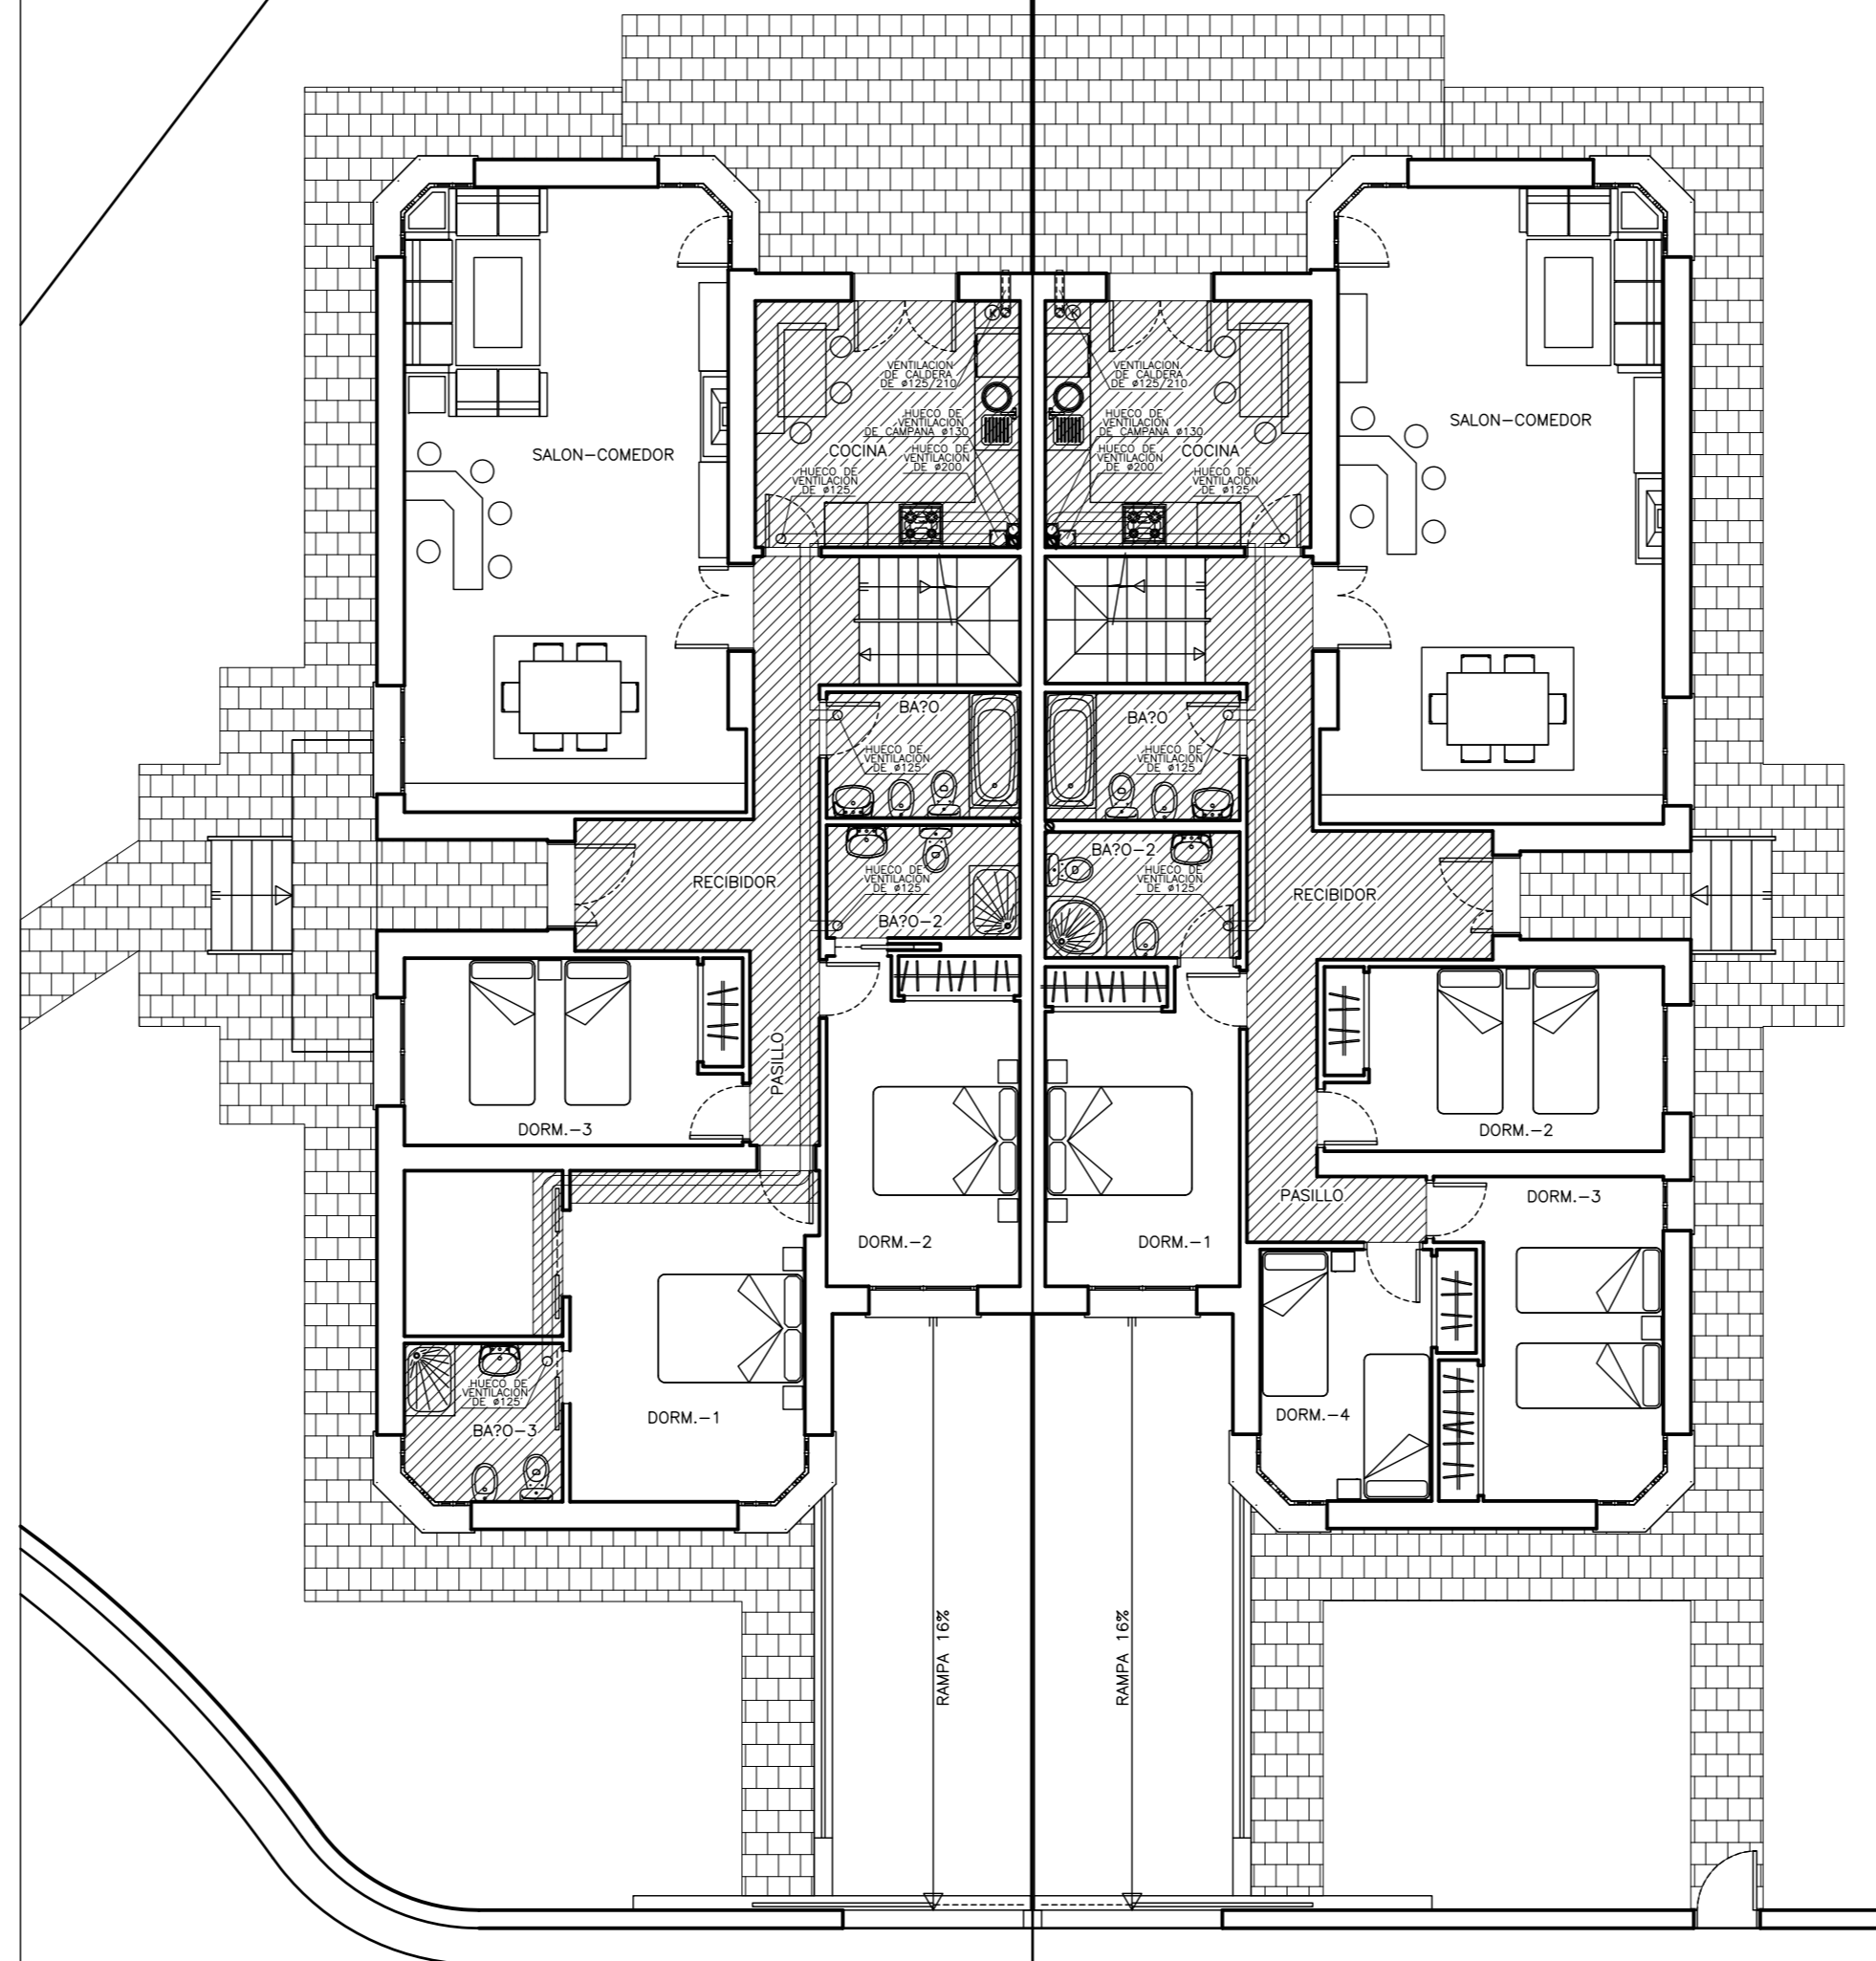

Parcela 03  
Planta Baja Distribucion

Parcela 04  
Planta Baja Distribucion

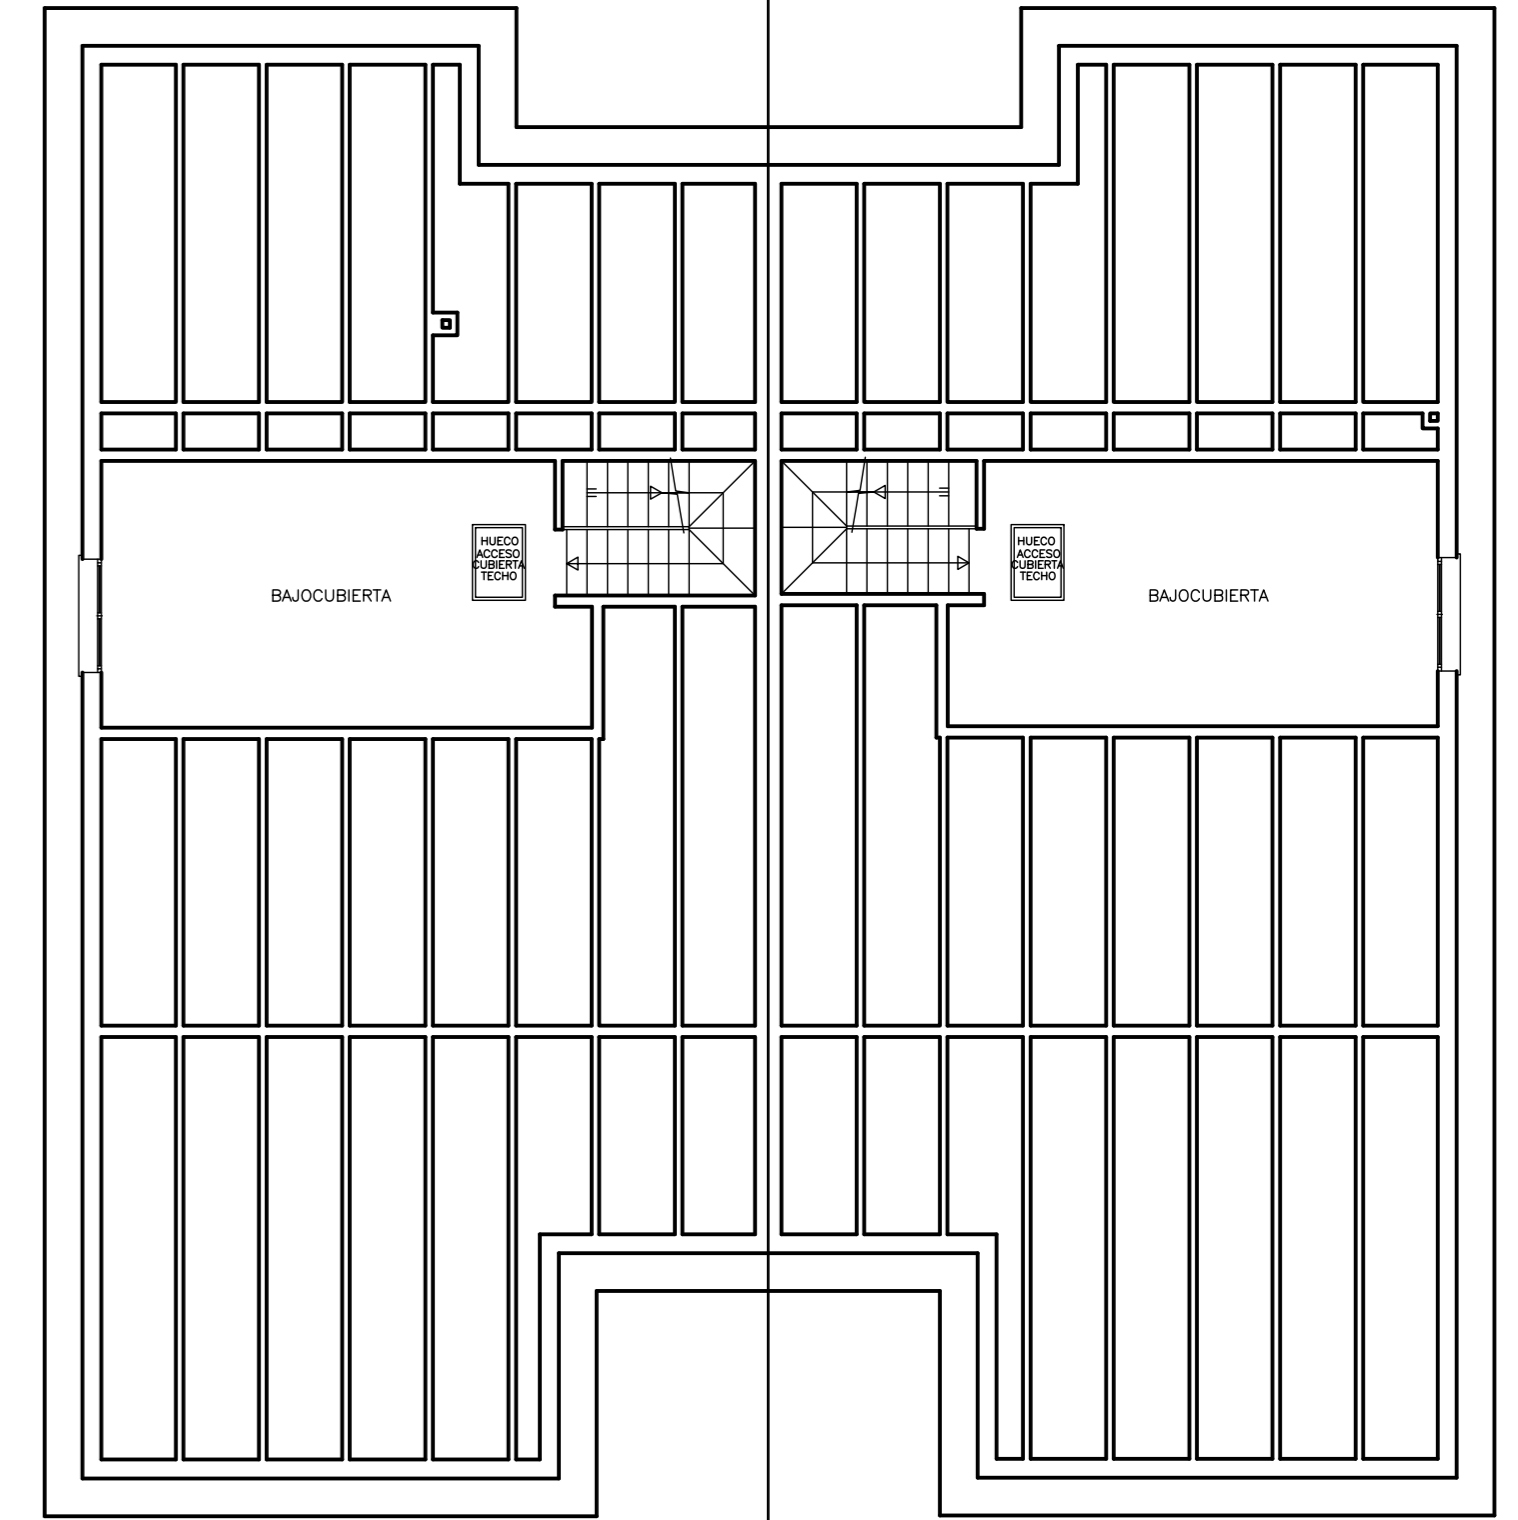

Parcela 03  
Planta Alta Distribucion

Parcela 04  
Planta Alta Distribucion

Modificado Fecha	Motivo Modificacion	Modificado Por
11 de Marzo de 2013	Plano Original	M.A.P.M.
<b>PROYECTO PARCIAL DE LAS VIVIENDAS 1 A 22 DEL PROYECTO DE 52 VIVIENDAS PAREADAS EN LAS MANZANAS 17 Y 21 DEL PLAN PARCIAL -RESTO- SECTOR EL CARRASCALEJO II EN PALAZUELOS DE ERESMA (SEGOVIA)</b>		
Arquitecto	Jose Luis Velilla Pineda	
	CASA DE LA TIERRA S. COOP. Propietario	
N. de Plano	PLANO DE PLANTAS DE DISTRIBUCION Y PCI PARCELAS 3 Y 4	
Fecha	Dibujado	N-Proyecto
11 de Marzo de 2013	M.A.P.M.	Proyecto 345
	Escala	N-Plano
	1/100	P0304-02

Arconju S.L.P. Fecha: Junio, 2013 Carpeta: PLANES DE ARQUITECTURA Dibujo: P0304-02 PLANTAS DE DISTRIBUCION 1-100 F=Dir. Ar. E=1/100 Ep=10.00

FINAL