












LEYENDA DE PD

-  Dependencia de 100 m² a 8
-  Dependencia con cartel indicador de salida S
-  Extintor portatil, ABC de 6 kg de EFECTIVA 20A-103B-C
-  Cartel fotoluminiscente indicador de extrincir

LEYENDA DE PD

-  Dependencia de 100 m² a 8
-  Dependencia con cartel indicador de salida S
-  Extintor portatil, ABC de 6 kg de EFECTIVA 20A-103B-C
-  Cartel fotoluminiscente indicador de extrincir

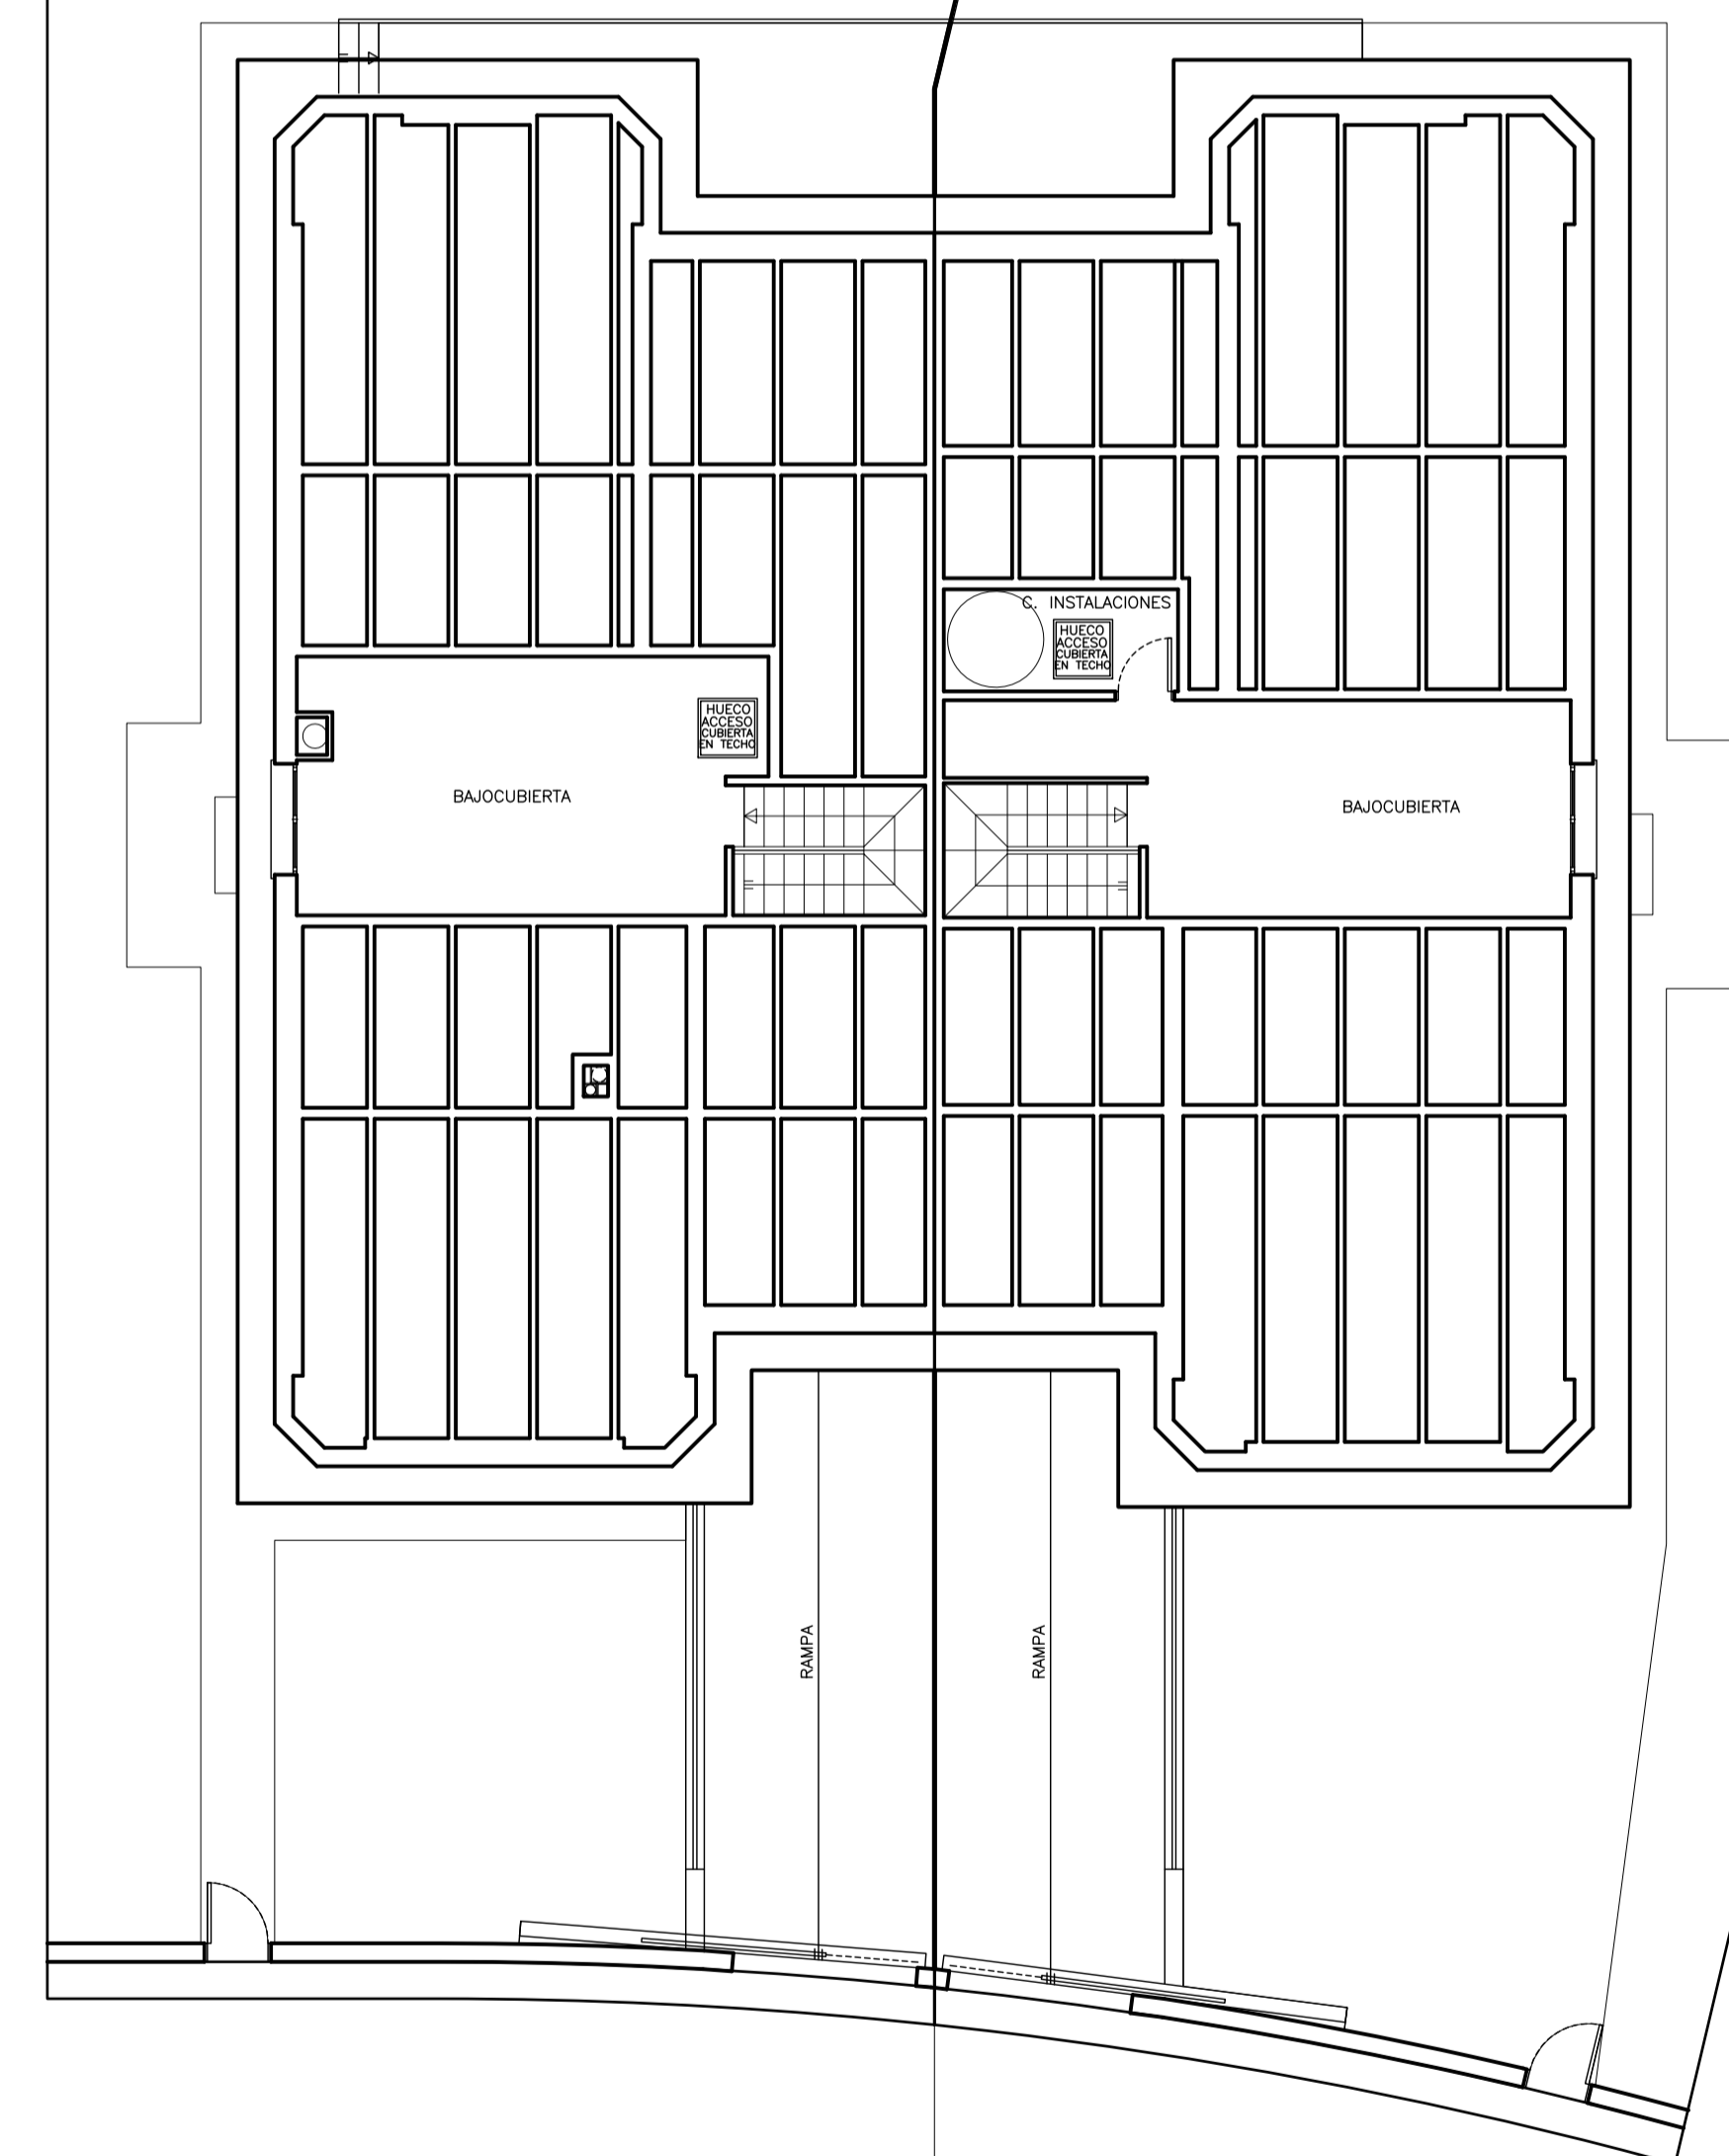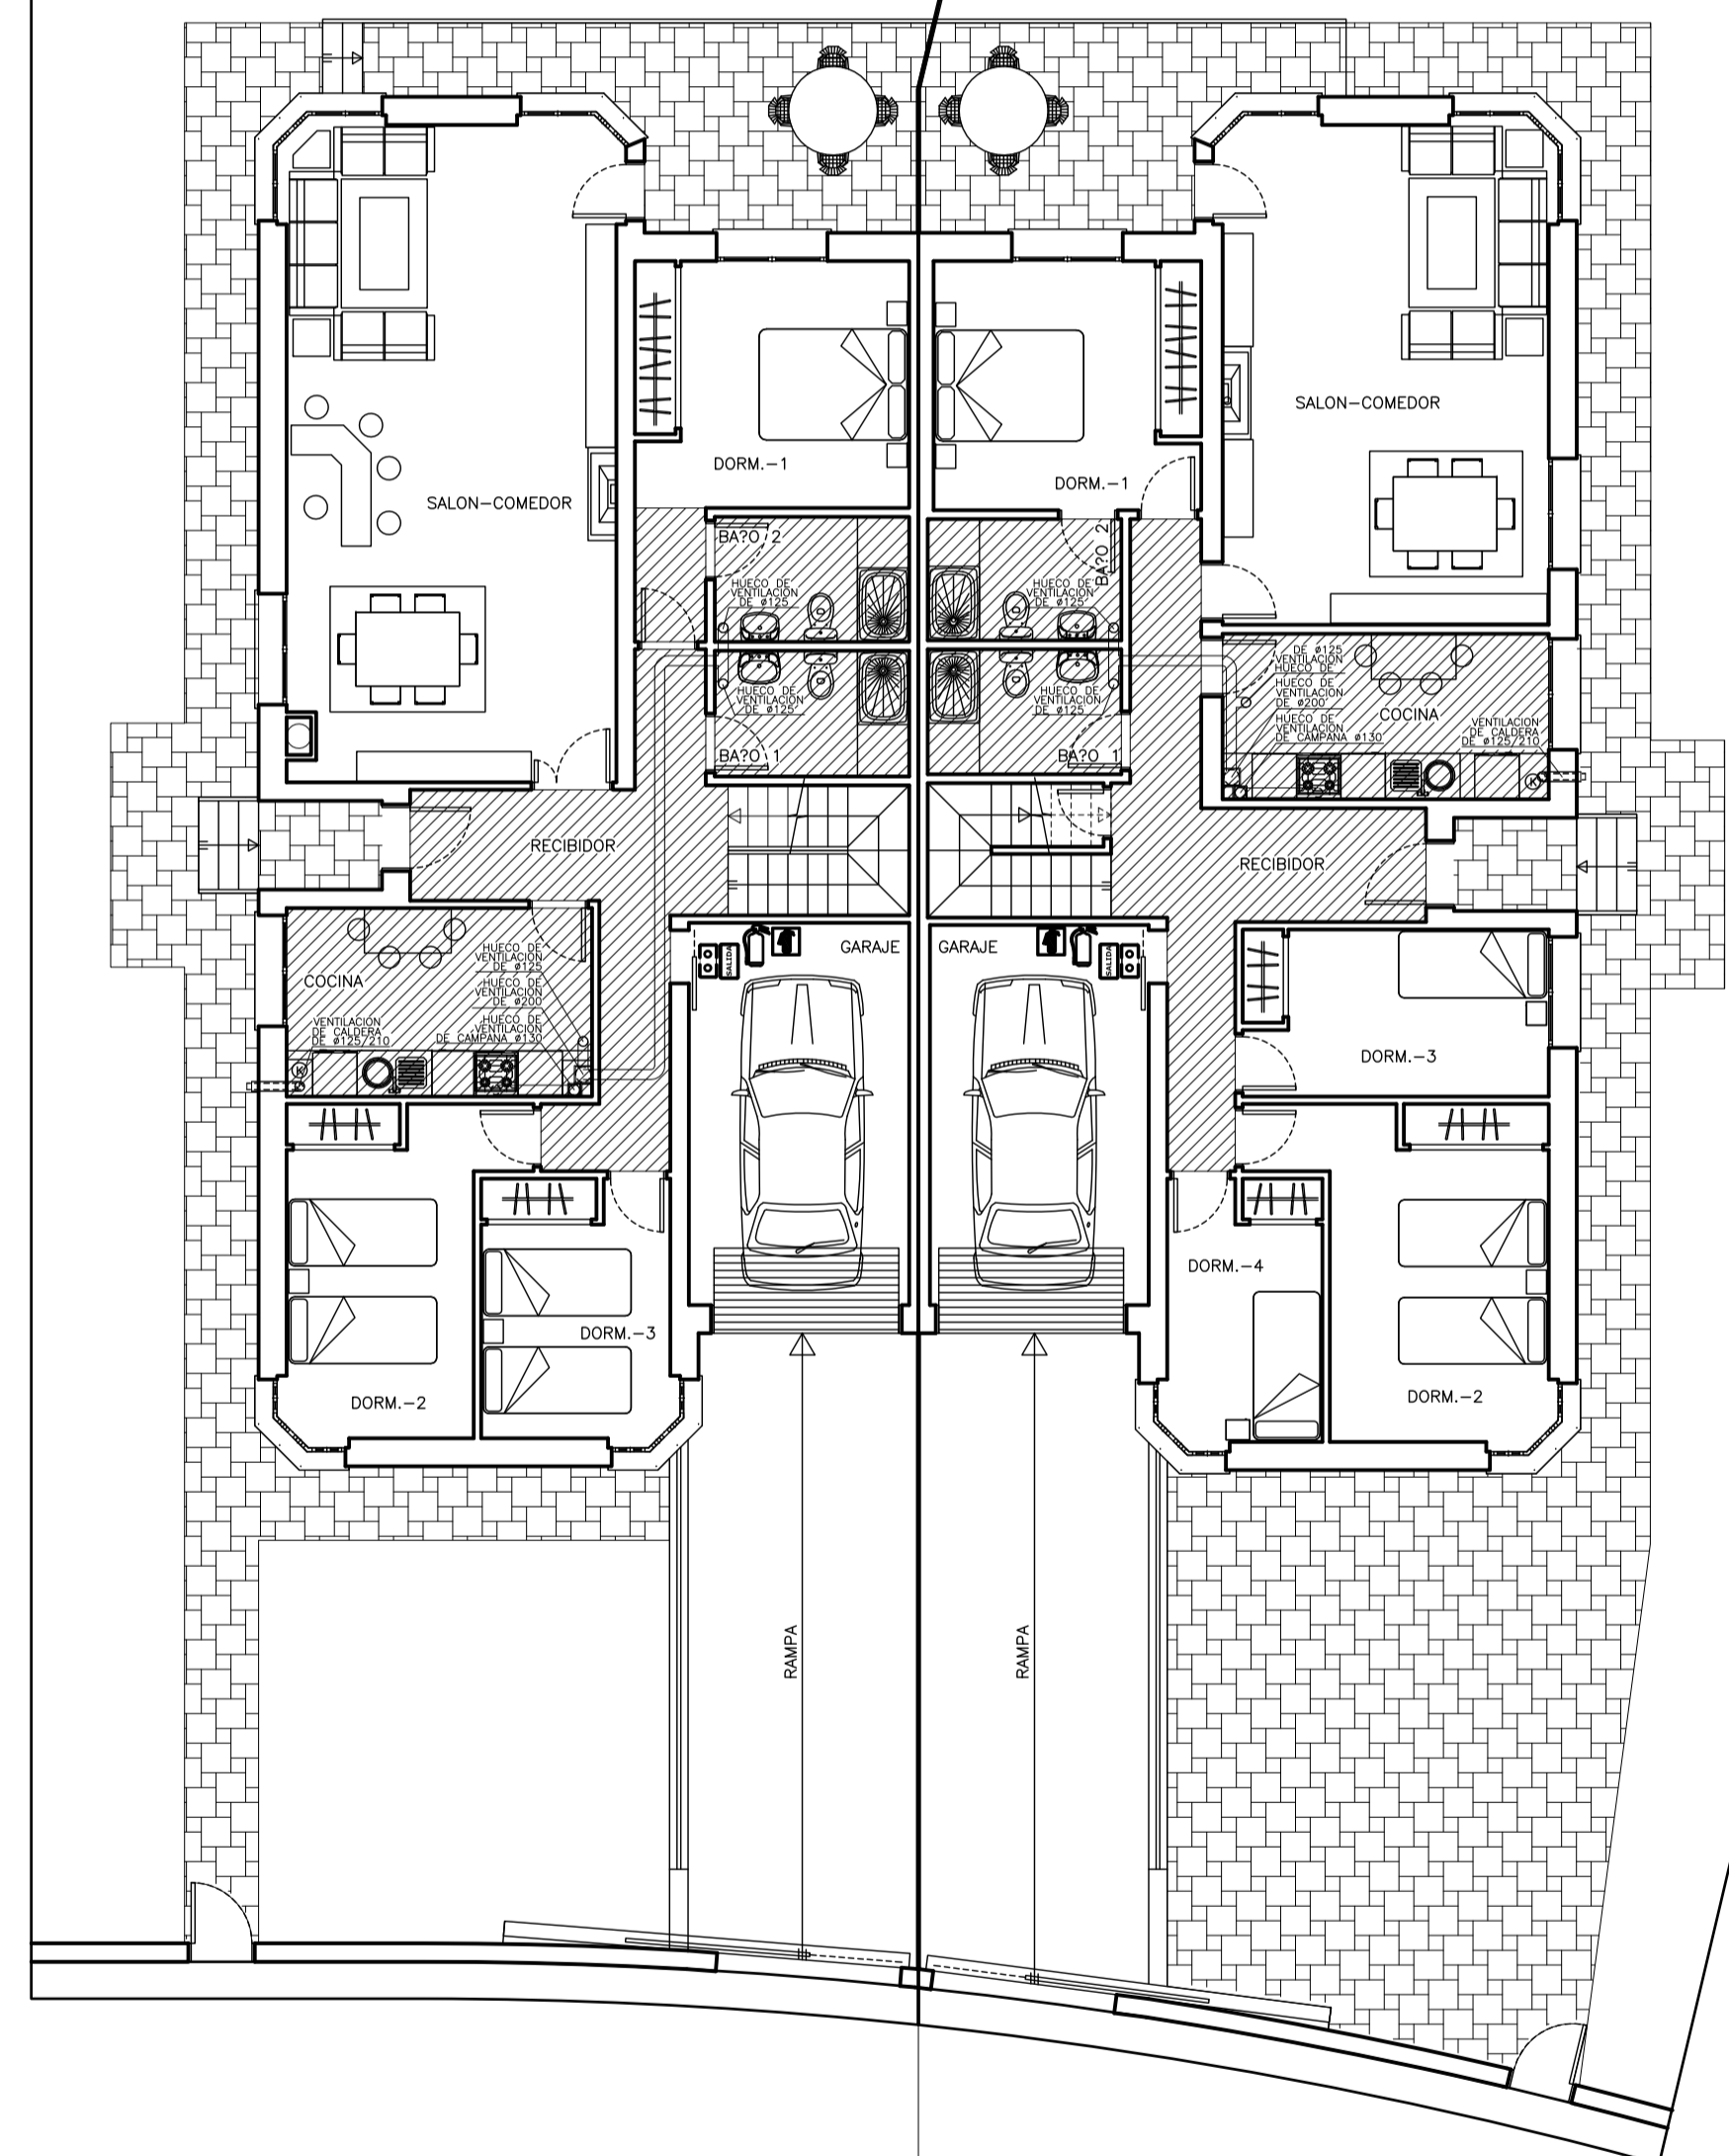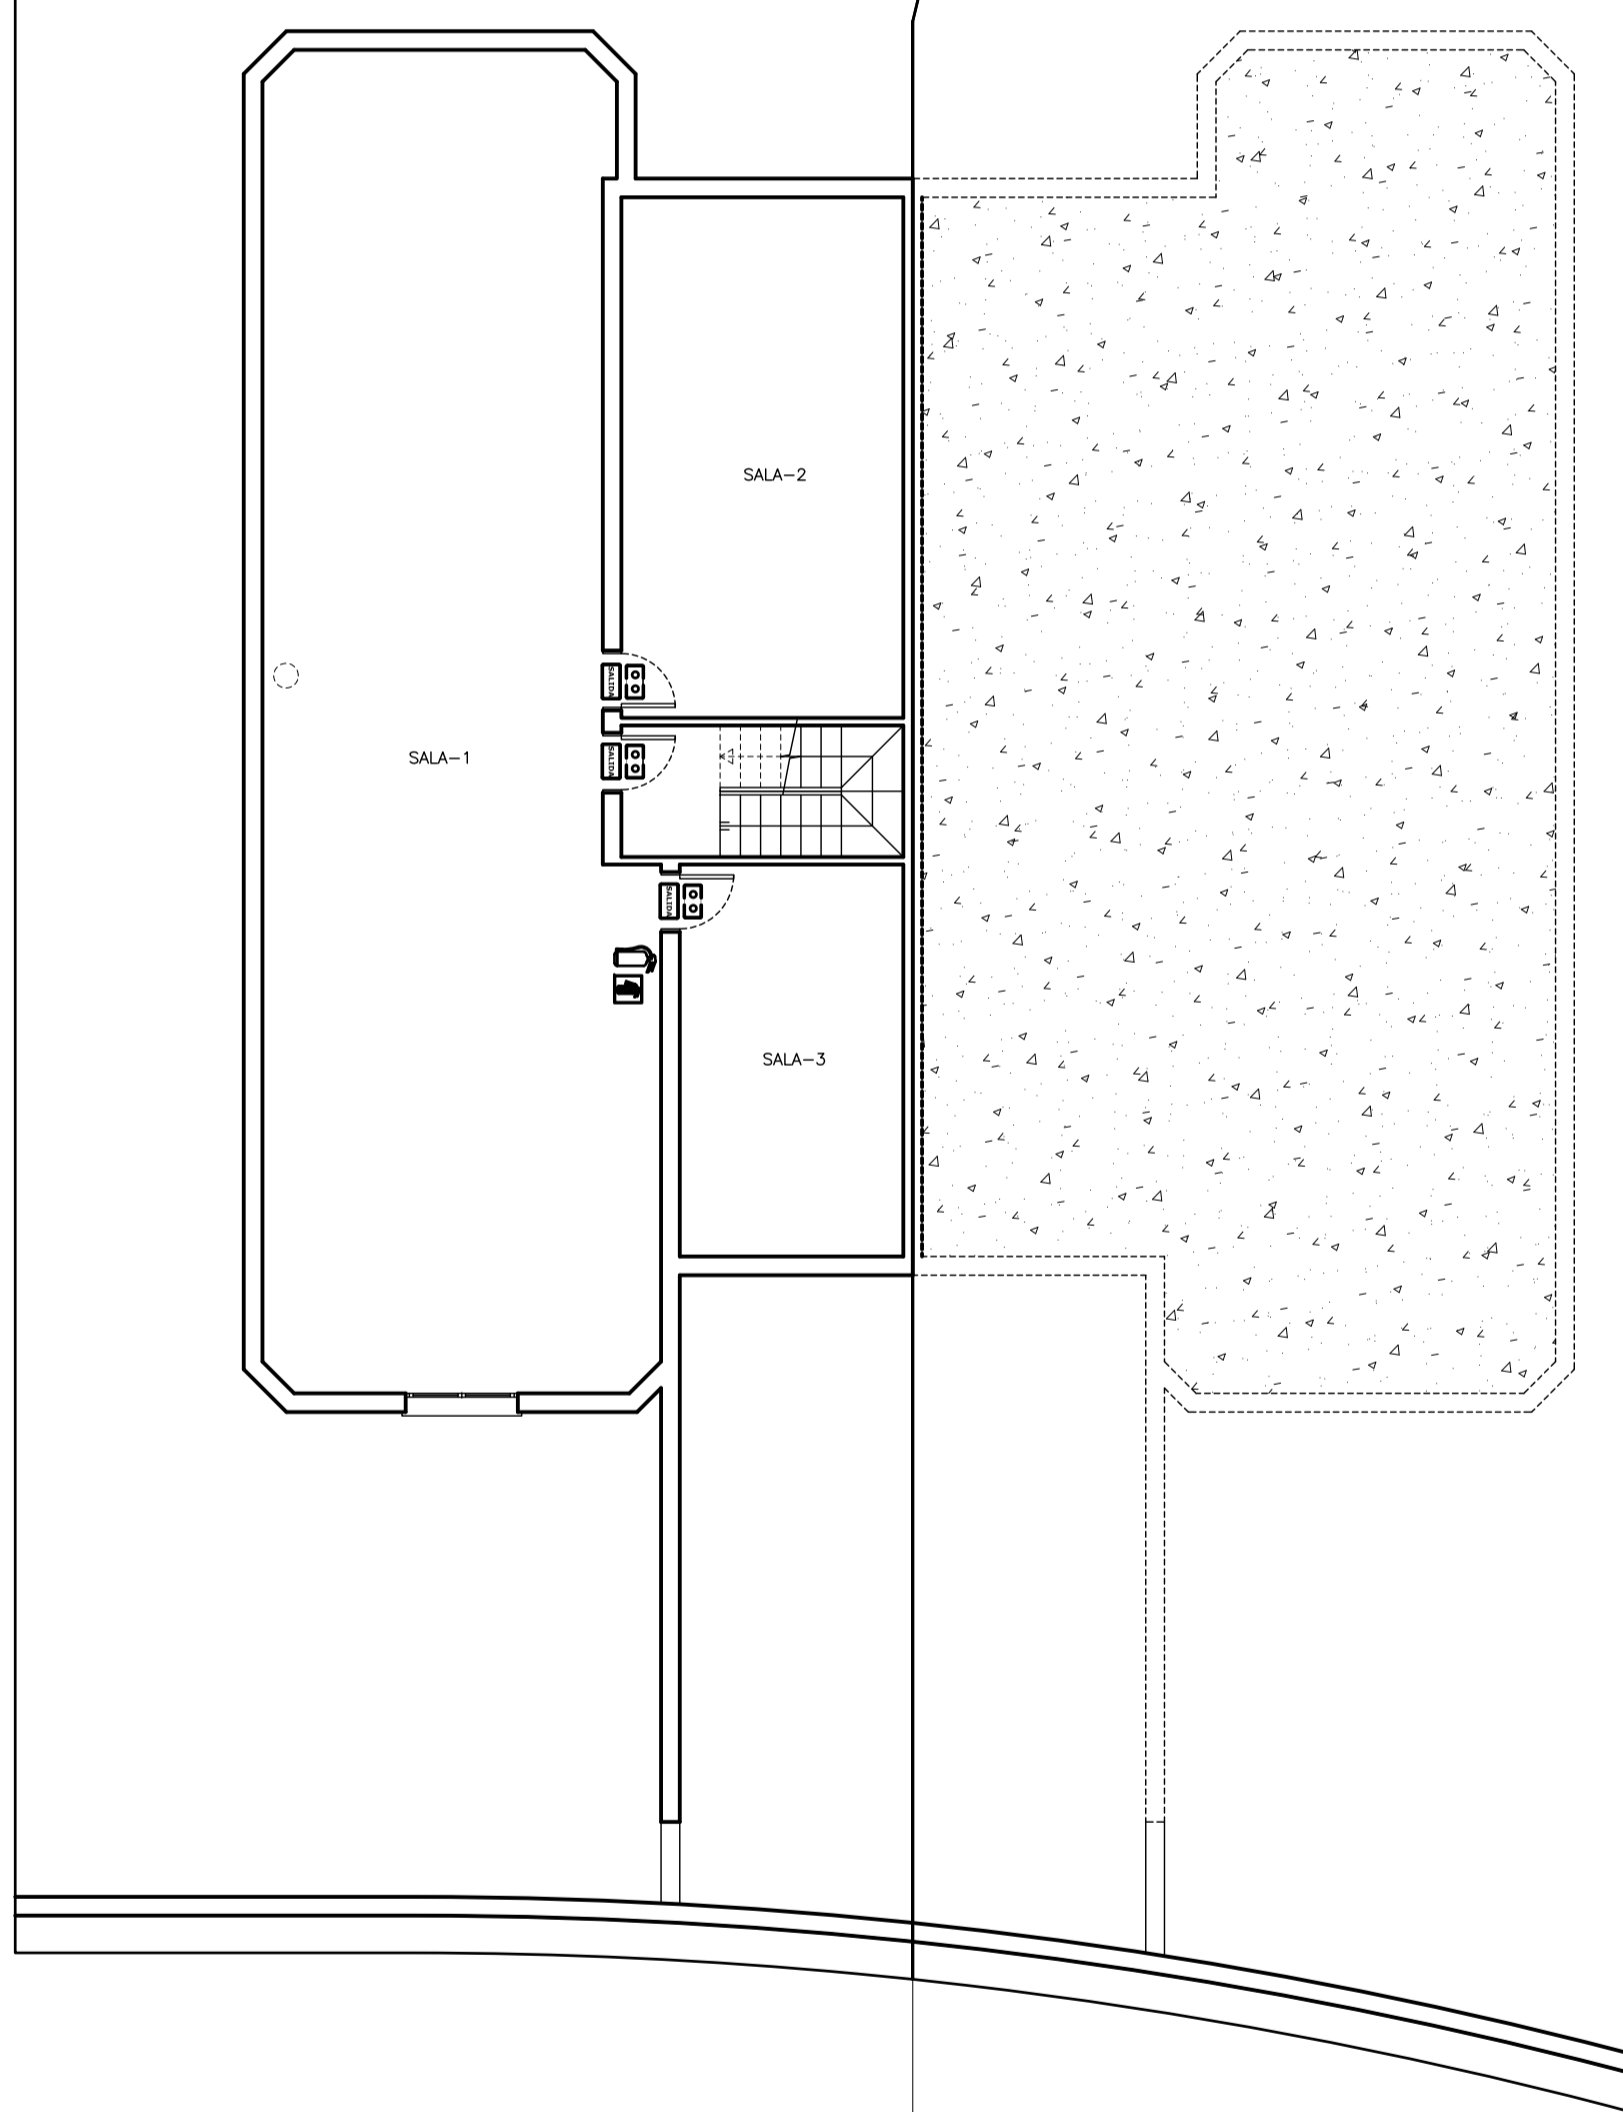

Parcela 45
Planta Sotano Distribucion y PCI

Parcela 46
Planta Sotano Distribucion y PCI

Parcela 46
Planta Baja Distribucion

Parcela 46
Planta Baja Distribucion

Parcela 45
Planta Alta Distribucion

Parcela 46
Planta Alta Distribucion

Modificado	Fecha	Motivo Modificacion	Modificado Por
11 de Marzo de 2013		Plano Original	M.A.P.M.
PROYECTO DE 52 VIVIENDAS PAREADAS EN LAS MANZANAS 17 Y 21 DEL PLAN PARCIAL -RESTO- SECTOR EL CARRASCALEJO II EN PALAZUELOS (SEGOVIA)			
Arquitecto	Jose Luis Velilla Pineda		
CASA DE LA TIERRA S. COOP.			
Propietario			
N. de Plano	PLANO DE PLANAS DE DISTRIBUCION Y PCI PARCELAS 45 Y 46		
Fecha	Dibujado	N-Proyecto	Escala
11 de Marzo de 2013	M.A.P.M.	Proyecto 345	1/100
			N-Plano
			P4546-02

Arconju S.L.P. Fecha:Septiembre.2013 Carpeta:PLANOS DE ARQUITECTURA Dibujo:P4546-02 PLANTAS DE DISTRIBUCION 1-100 F=Din A1 E=1/100 Ep=10.00

FINAL