



LEYENDA DE PCI

	RAMPA DE 10% Y 8%
	PUERTA CON CERRAJE, INDICADOR DE SALIDA
	EXTINTOR PORTATIL, 6KG DE EFECTIVO 2B-112B-C
	CARTEL FOTO LUMINISCENTE INDICADOR DE EXTINTOR

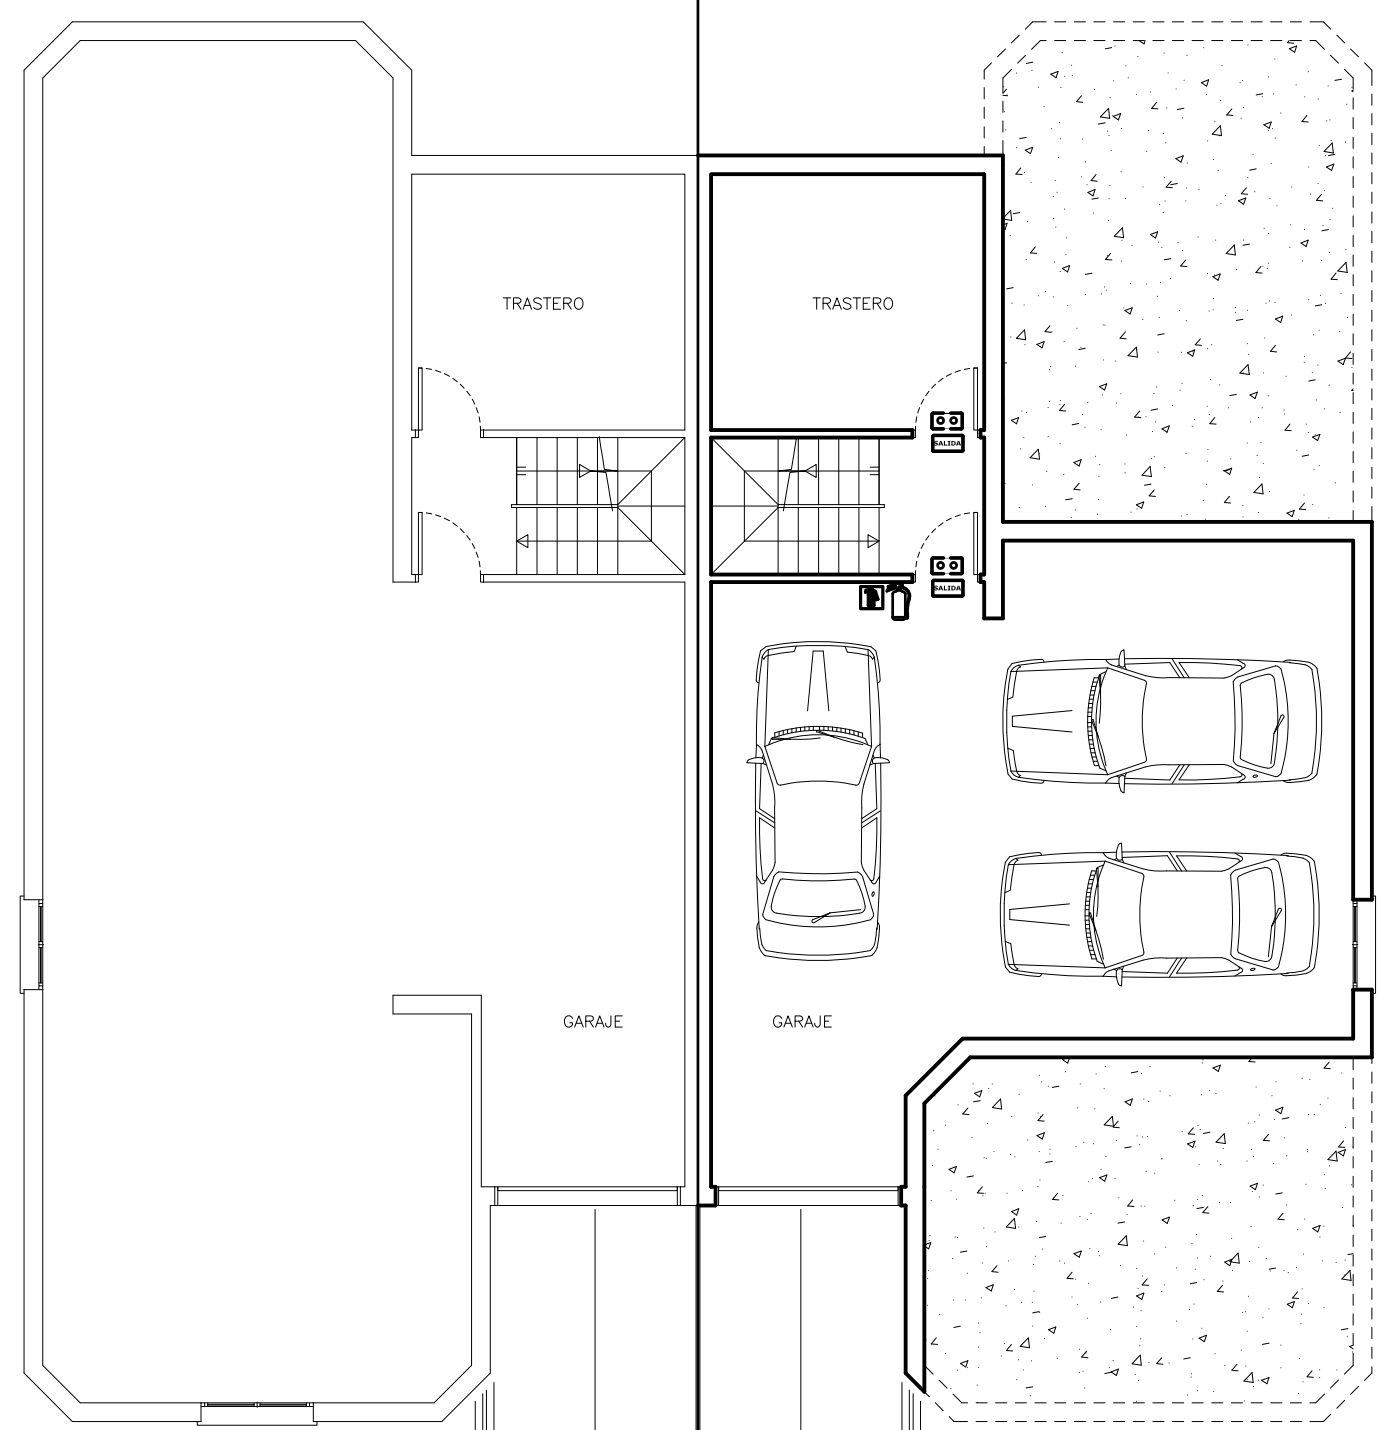


Parcela 25
Existenete

Parcela 26
Planta Sotano Distribucion y PCI

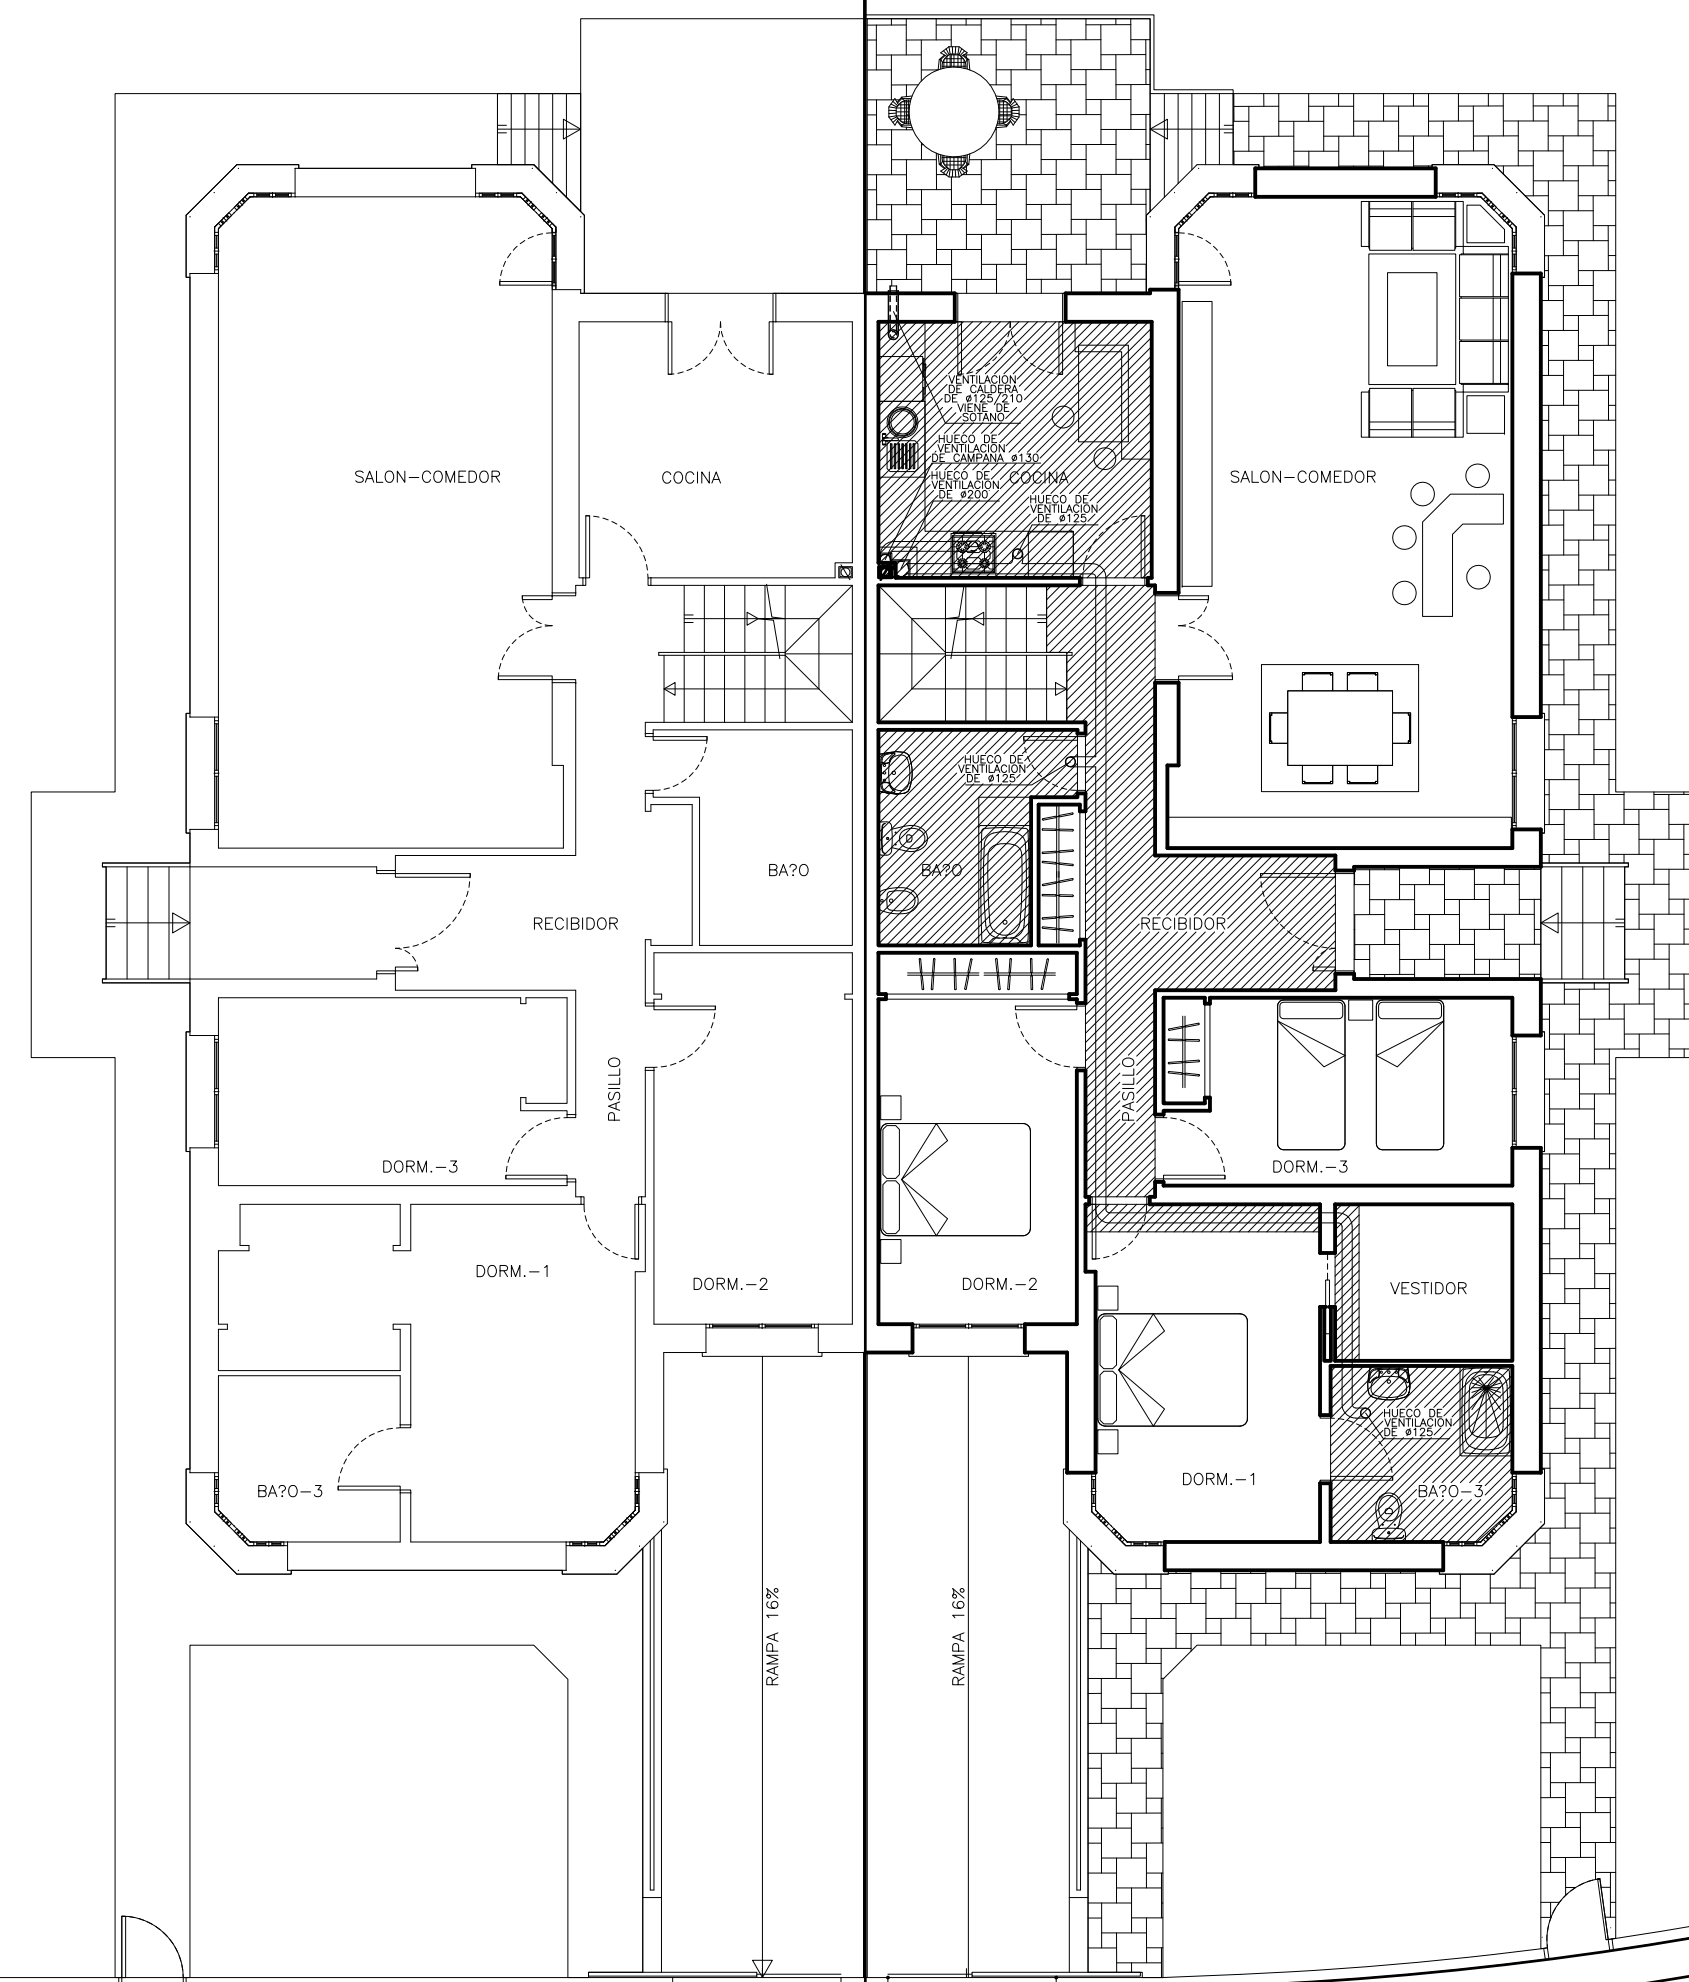

Parcela 25
Existenete

Parcela 26
Planta Baja Distribucion

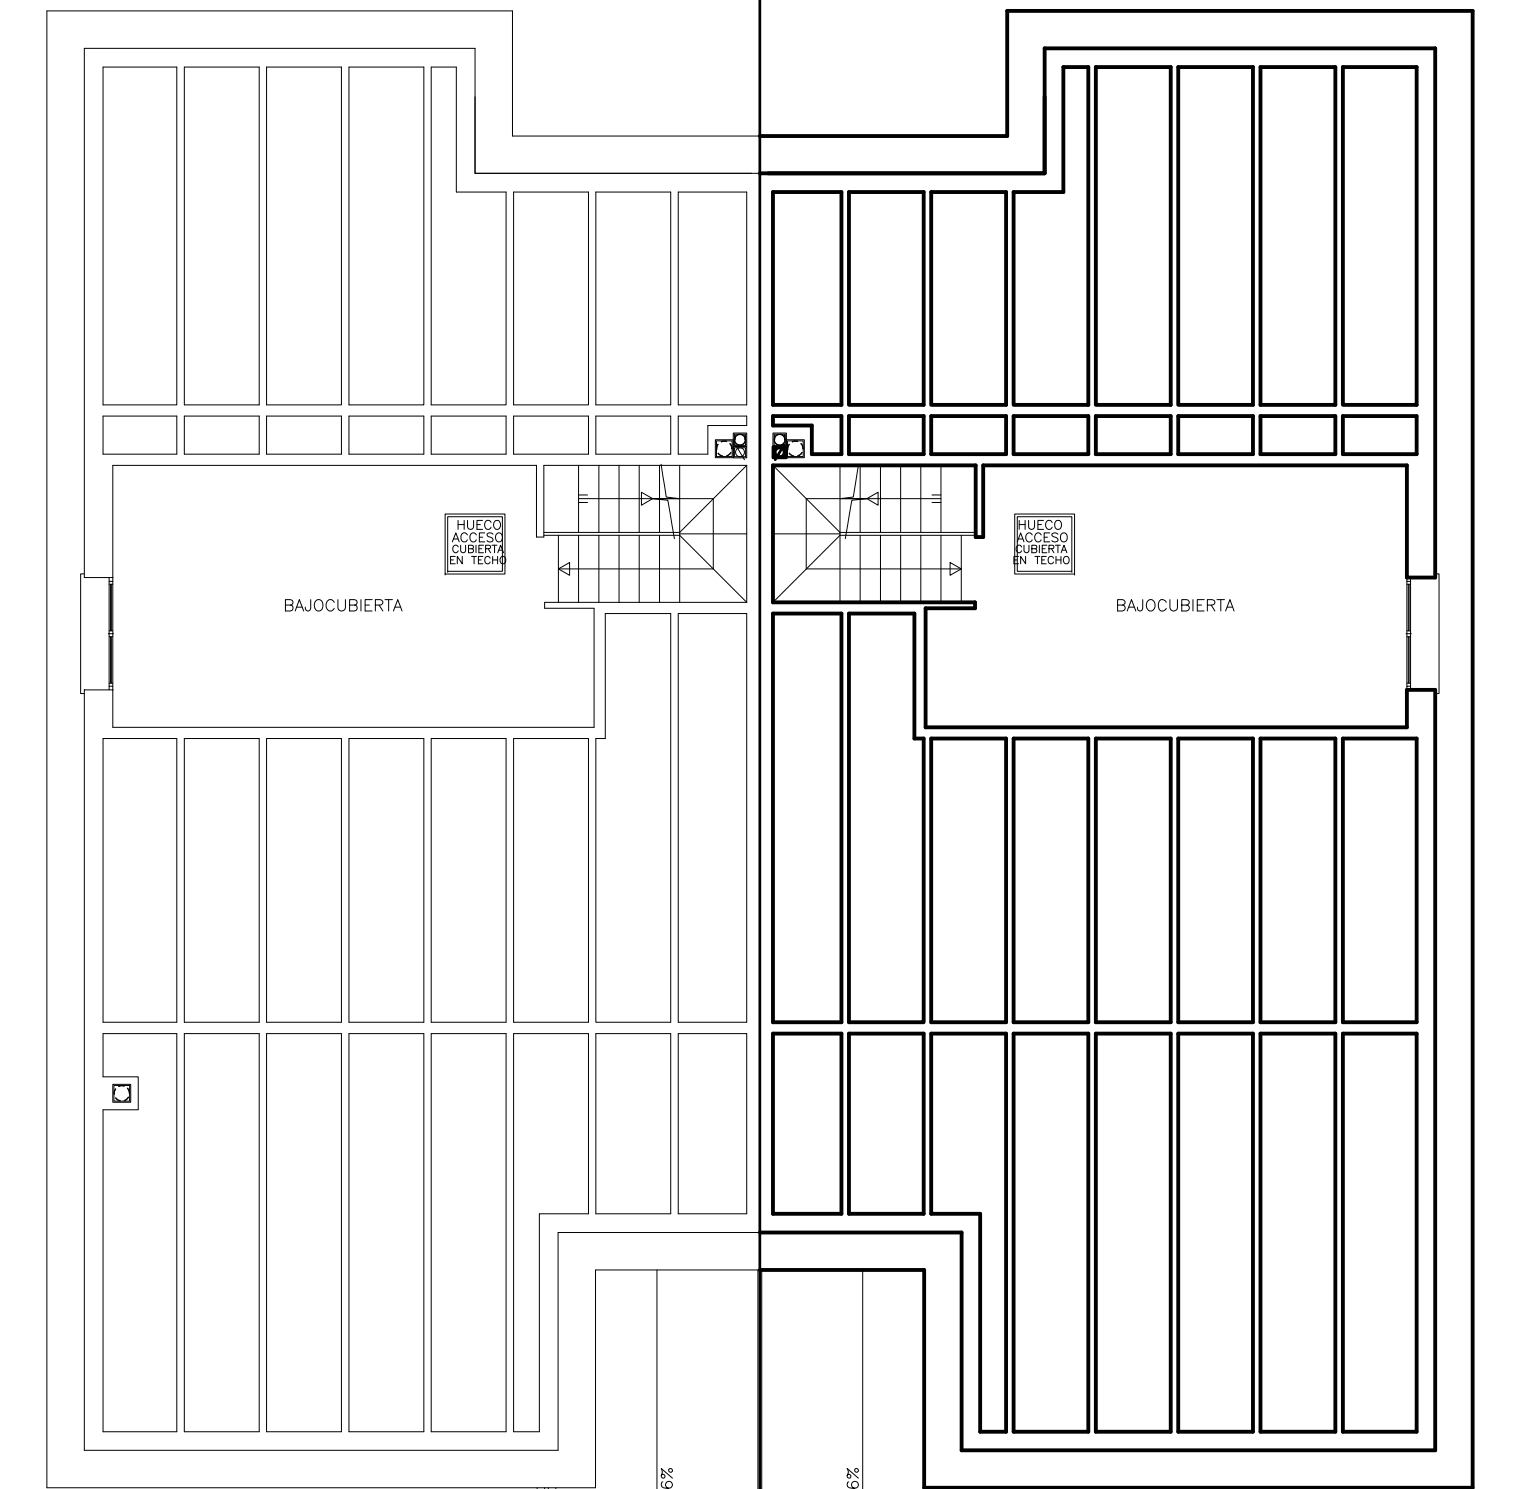

Parcela 25
Existenete

Parcela 26
Planta Alta Distribucion

Modificado Fecha	28 de Abril de 2015	Motivo Modificacion	Plano Original	Modificado Por	M.A.P.M.
PROYECTO DE 52 VIVIENDAS PAREADAS EN LAS MANZANAS 17 Y 21 DEL PLAN PARCIAL -RESTO- SECTOR EL CARRASCALEJO II EN PALAZUELOS DE ERESMA (SEGOVIA)					
Arquitecto	Jose Luis Vellilla Pineda				
	CASA DE LA TIERRA S. COOP. Propietario				
N. de Plano	PLANO DE PLANTAS DE DISTRIBUCION Y PCI PARCELA 26				
Fecha	28 de Abril de 2015	Dibujado	M.A.P.M.	N-Proyecto	Proyecto 345
				Escala	1/100
				N-Plano	P0026-02

Arconju S.L.P. Fecha:Febrero.2016 Carpeta:PLANOS DWG PARCELAS 0026 Dibujo:P0026-02 PLANTAS DE DISTRIBUCION 1-100 F=01n A1 E=1/100 Ep=10.00

FINAL