


Planta Sotano Distribution

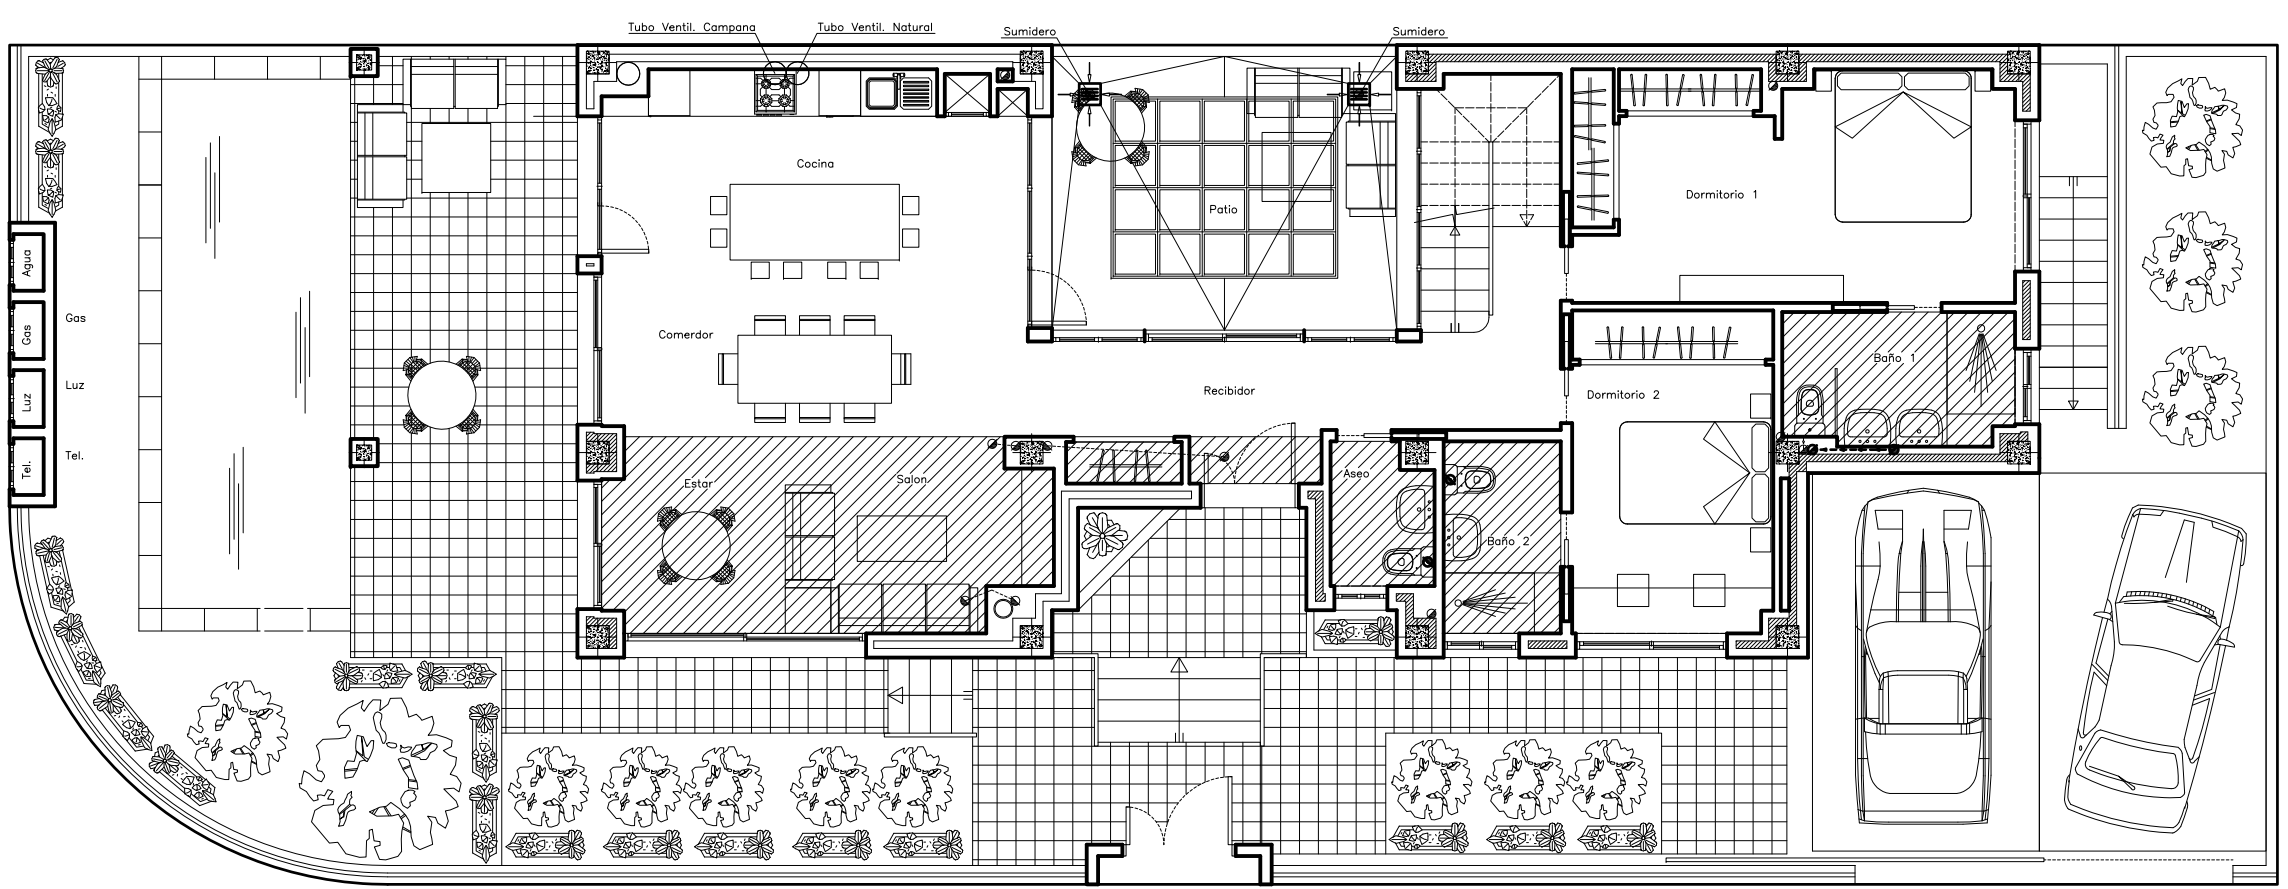

Planta Baja Distribution

Modificado Fecha 7 de Marzo de 2016	Motivo Modificacion Plano Original	Modificado Por M.A.P.M.
PROYECTO DE VIVIENDA UNIFAMILIAR PAREADA EN LA CALLE PARAGUAY N° 38 CON VUELTA A LA CALLE BRASIL EN VILLANUEVA DE LA CAJADA MARIANO		
Arquitecto	Jose Luis Vellia Pineda	
N. de Plano	Plantas Semisotano y Baja Distribution	
Fecha	Dibujado	N-Proyecto
7 de Marzo de 2016	M.A.P.M.	Proyecto 374
	Escala	N-Plano
	1/50	A-001

Arconia, S.L.P. - Fecha: Marzo 2016 Carpeta: 02-ARQUITECTURA Dibujo: PLANTAS TIPO 1-50 F= Din A1 E= 1/50 Ep= 20.00

Bosico