


ALZADO NORTE

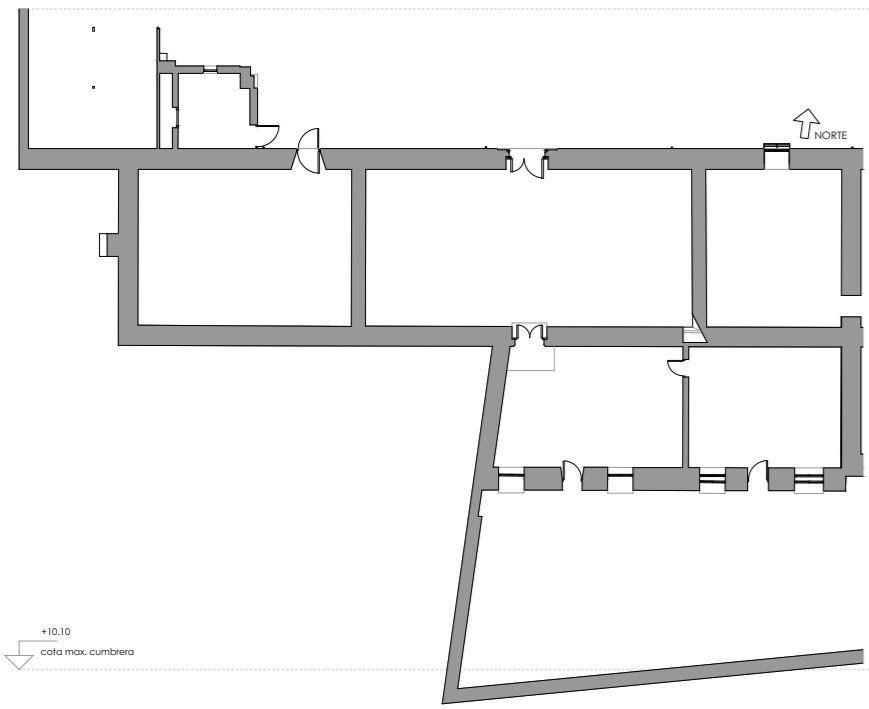

ALZADO SUR

PROYECTO BASICO Y DE EJECUCION DE LAS OBRAS DE RESTAURACION DE LAS CUBIERTAS PANERAS DEL MONASTERIO DE SANCTI SPIRITUS		PLANO: ESTADO ACTUAL : alzado norte y alzado sur	NUMERO 06
PROMOTOR: JUNTA DE CASTILLA Y LEON		SITUACION: C/ CANTO Nº 18	
JUNTA DE CASTILLA Y LEON <small>Consejería de Cultura y Turismo</small>		LOCALIZACION: TORO (ZAMORA)	
FECHA : JUNIO 2019		ARQUITECTO: LUIS JAVIER MARTINEZ LUCIO	
ESCALA : 1 : 100		C/ La Rúa nº 31. 2º. Benavente (Zamora). 980162612 LUISARQ <small>ESTUDIO DE ARQUITECTURA</small>	