





PROYECTO:	
Reforma de Vivienda Unifamiliar Aislada	
Can Bonita - Benibussa Sant Josep de Sa Talaia	
PROPIEDAD:	
David Spencer-Percival	
PLANO:	
—	
FECHA:	PLANO N°:
Agosto 2017	A00
ESCALA:	


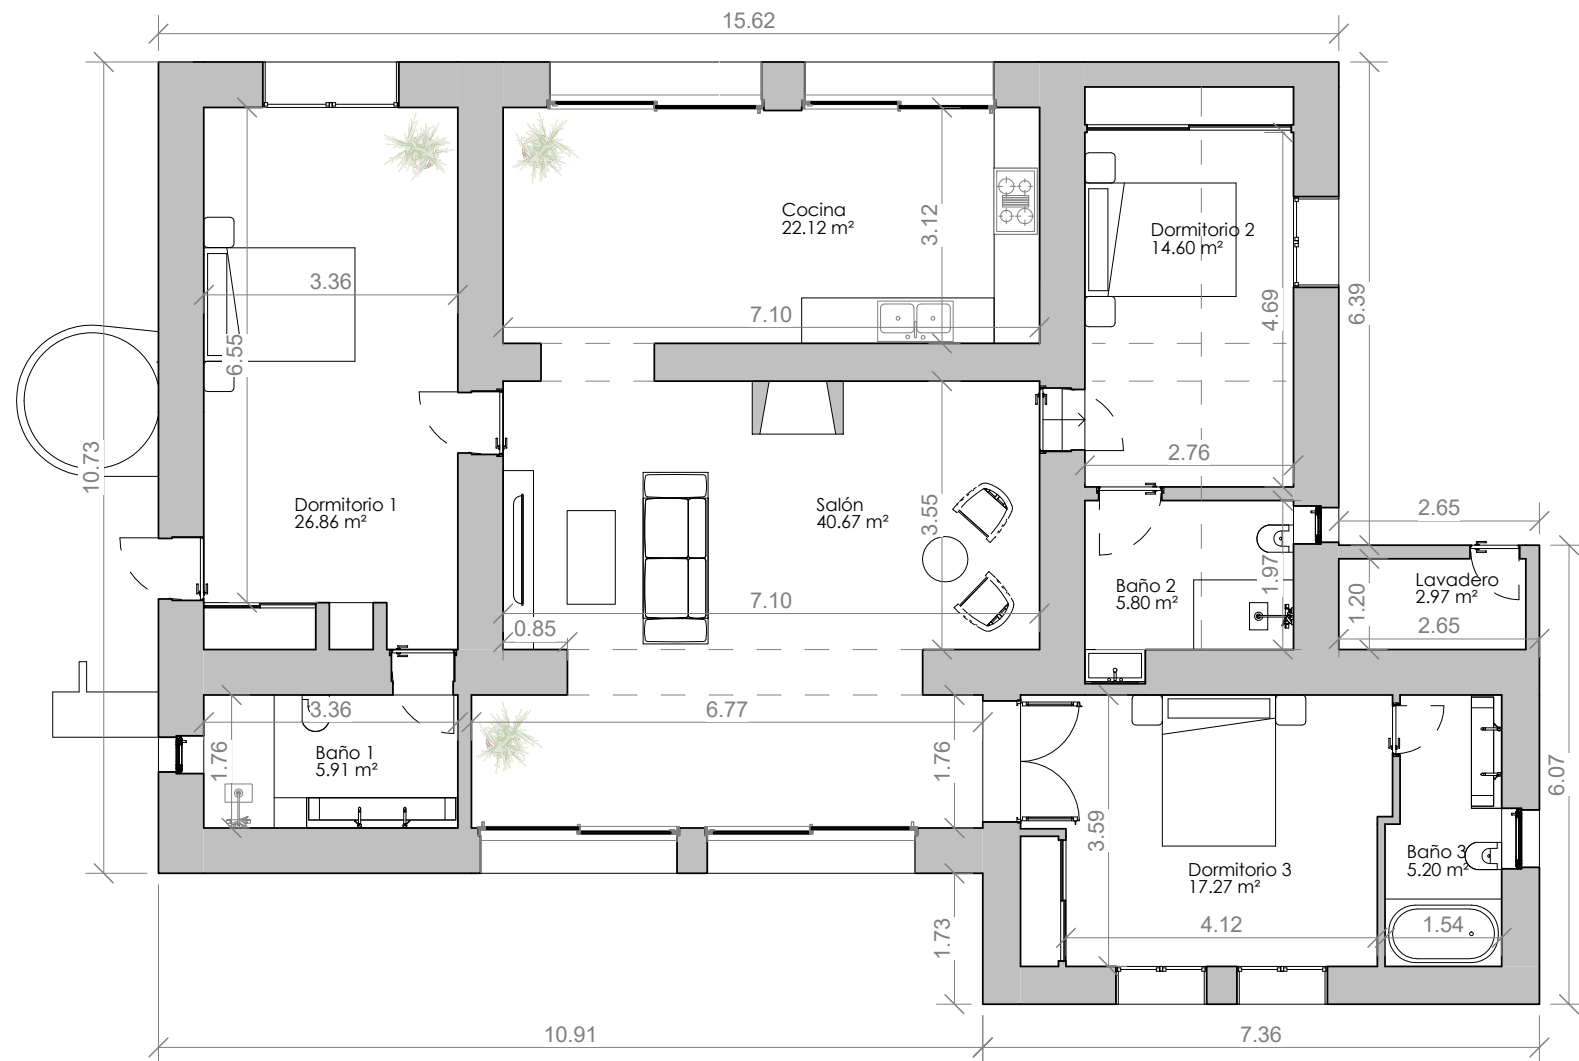


SUPERFICIES ÚTILES	
Nombre	Área
Baño 1	5.91 m²
Baño 2	5.80 m²
Baño 3	5.20 m²
Cocina	22.12 m²
Dormitorio 1	26.86 m²
Dormitorio 2	14.60 m²
Dormitorio 3	17.27 m²
Lavadero	2.97 m²
Salón	40.67 m²
141.39 m²	


PROYECTO:	
Reforma de Vivienda Unifamiliar Aislada	
Can Bonita - Benibussa Sant Josep de Sa Talaia	
PROPIEDAD:	
David Spencer-Percival	
PLANO:	
Planta Baja	
FECHA:	PLANO N°:
Agosto 2017	A01
ESCALA:	
1 : 100	

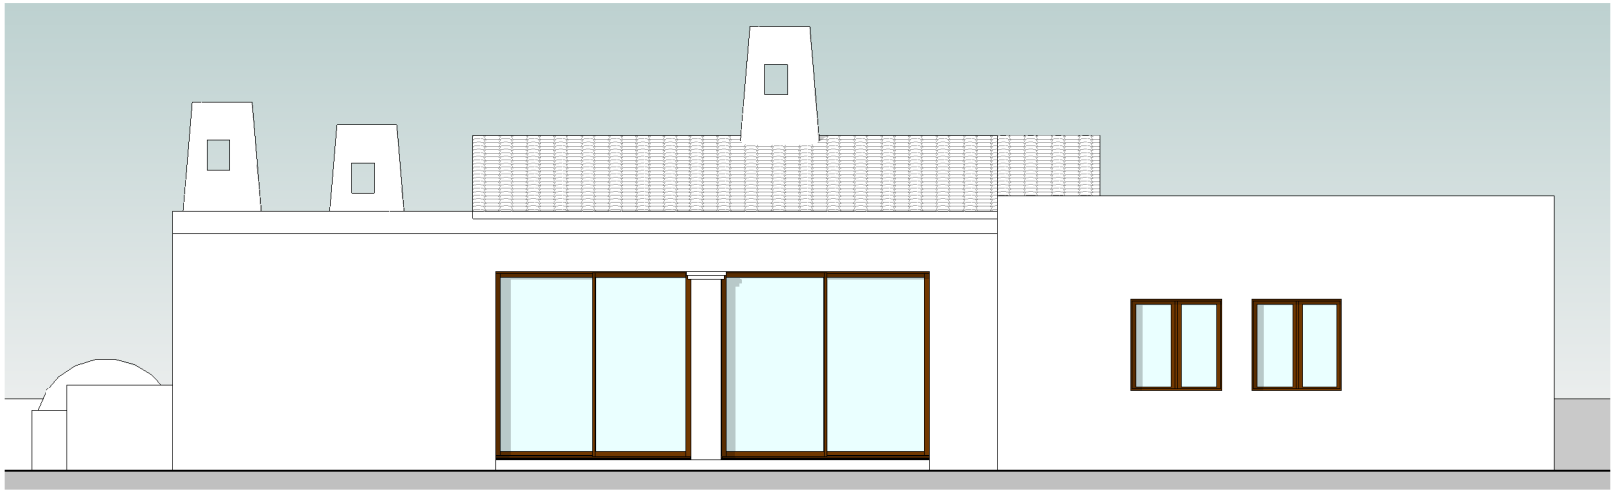


ALZADO 1

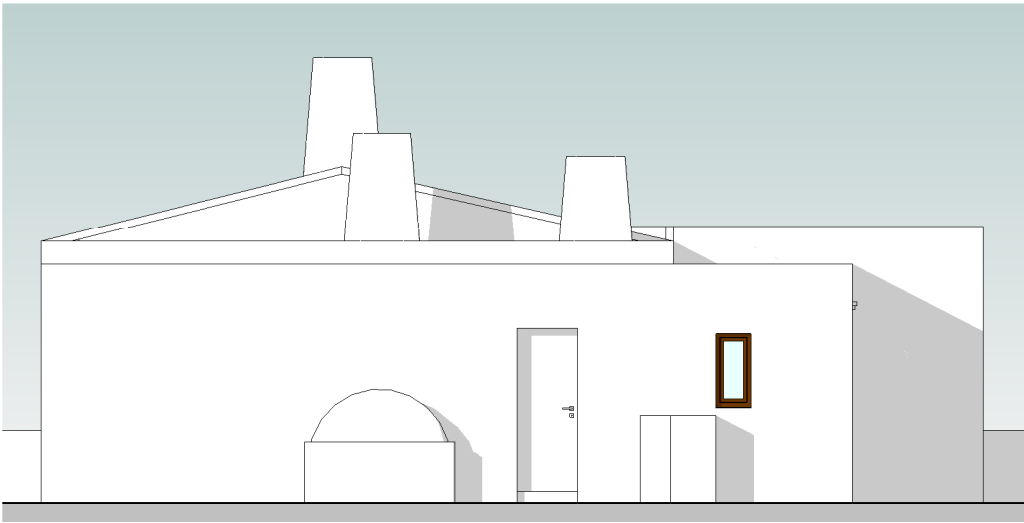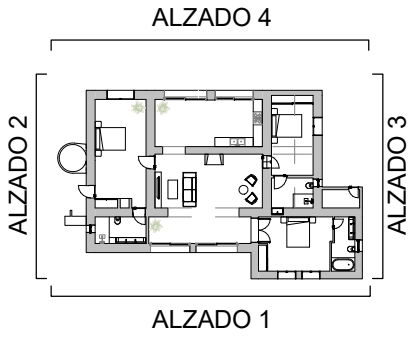

ALZADO 2

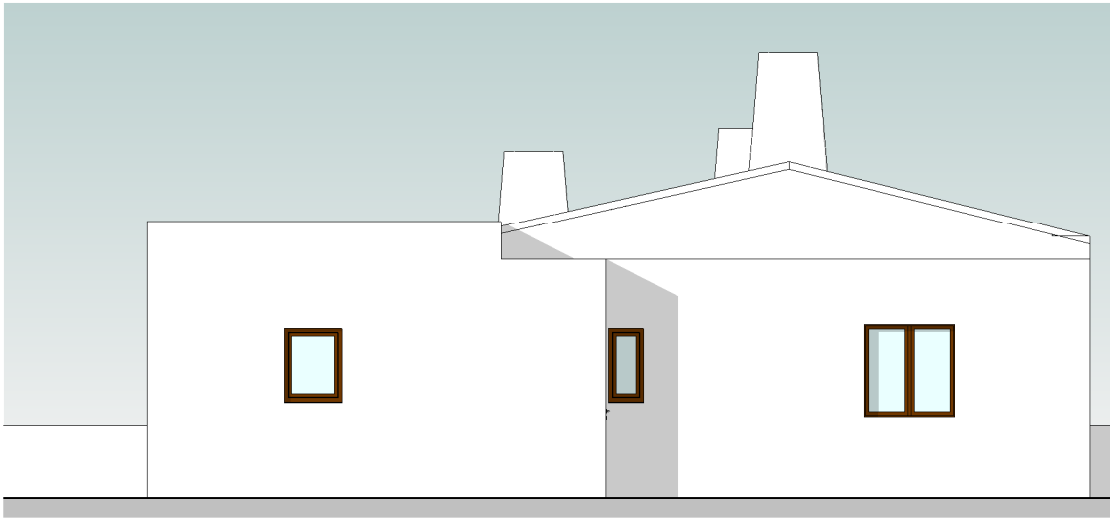

ALZADO 3

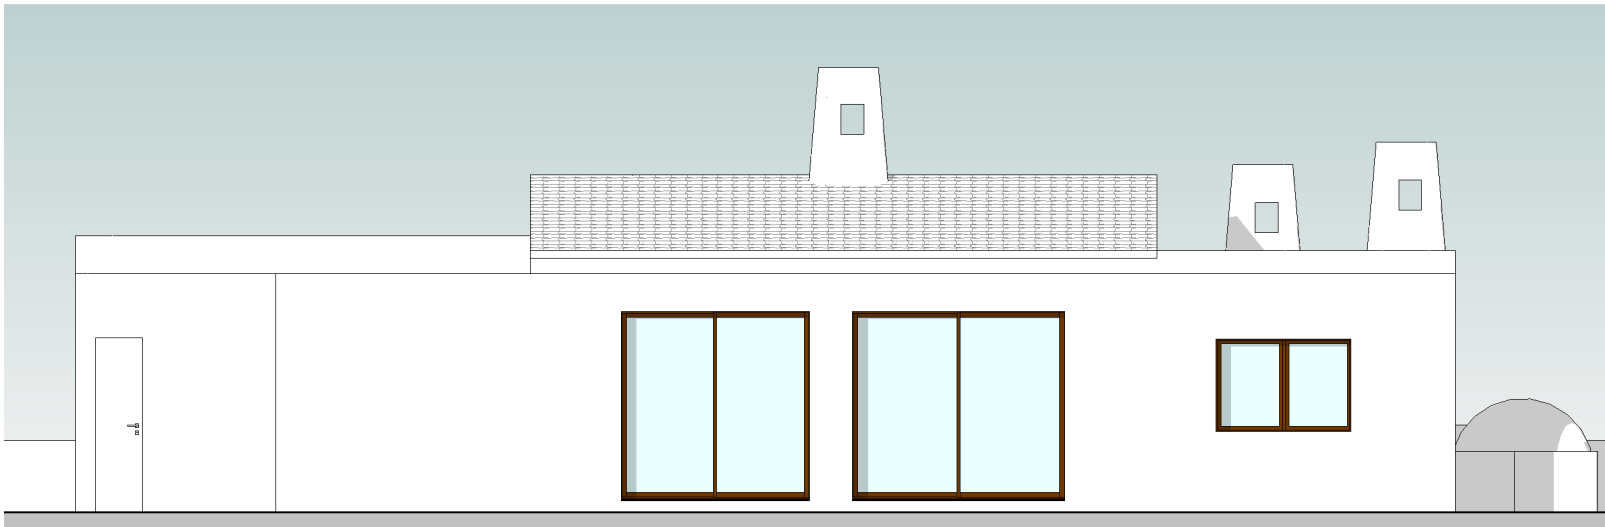

ALZADO 4

PROYECTO:	
Reforma de Vivienda Unifamiliar Aislada	
Can Bonita - Benibussa Sant Josep de Sa Talaia	
PROPIEDAD:	
David Spencer-Percival	
PLANO:	
Alzados	
FECHA:	PLANO N°:
Agosto 2017	A02
ESCALA:	
Como se indica	



PROYECTO:	
Reforma de Vivienda Unifamiliar Aislada	
Can Bonita - Benibussa Sant Josep de Sa Talaia	
PROPIEDAD:	
David Spencer-Percival	
PLANO:	
Vistas	
FECHA:	PLANO N°:
Agosto 2017	A03
ESCALA:	