


PLANTA PISO 2º

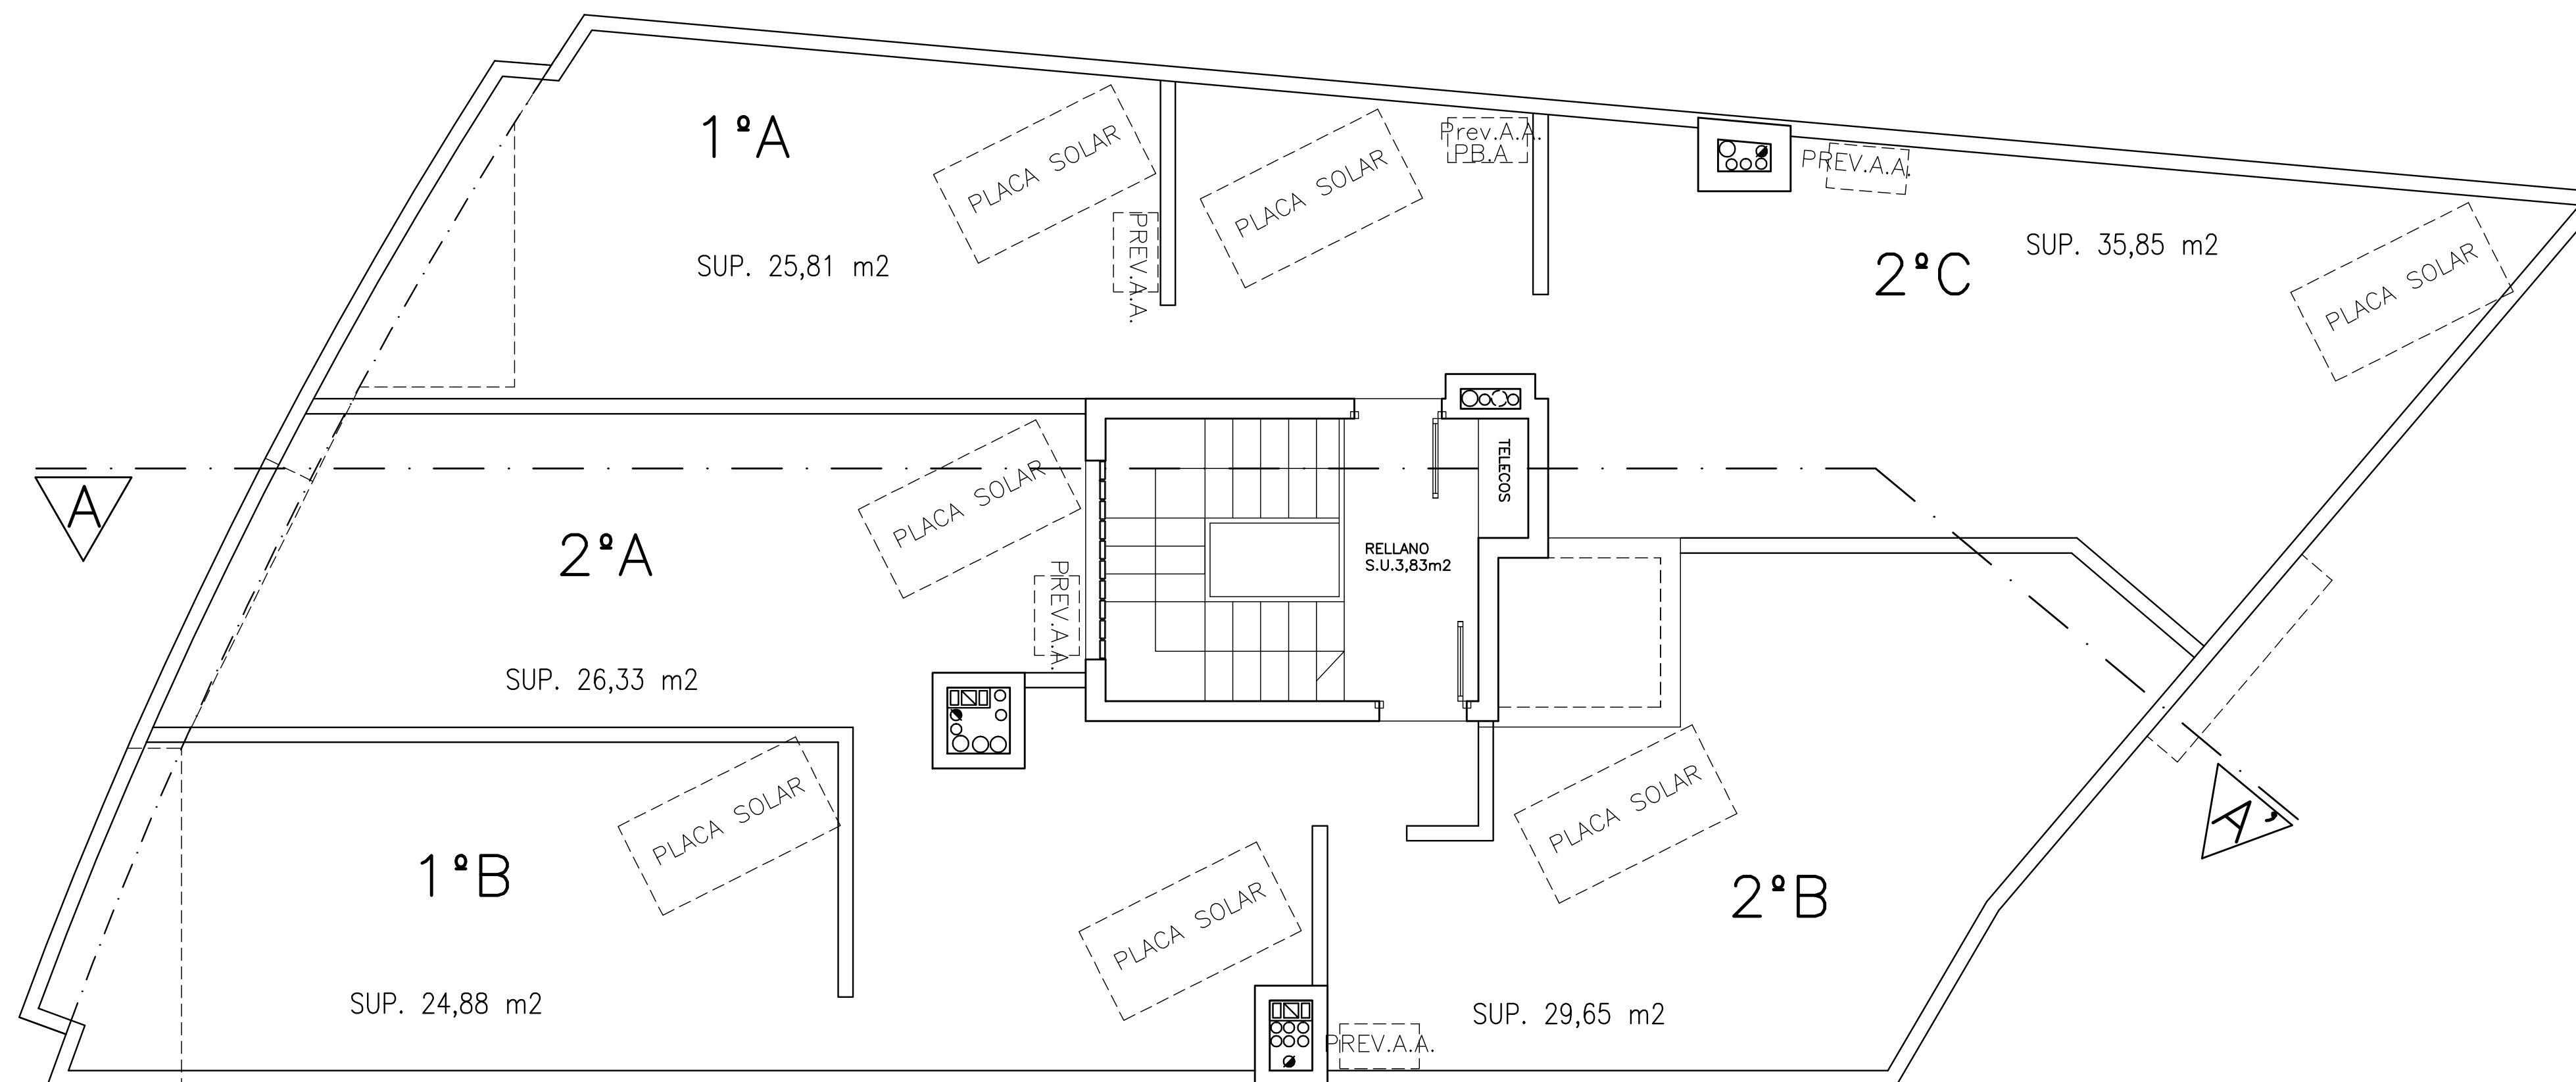

PLANTA AZOTEA

PLANTA	CONSTRUIDA	PORCHES
PL.AZOTEA	14,25	0,00
PL.PISO 2º	A 60,34	4,60
	B 75,73	3,56
	C 43,50	1,16
	Com 14,93	0,00
TOTAL PISO 2º	194,50	9,32
PL.PISO 1º	A 65,10	4,90
	B 71,08	3,56
	2ºC 43,17	1,16
	Com 14,93	0,00
TOTAL PISO 1º	194,28	9,62
PL.BAJA	A 90,00	0,00
	B 77,80	0,00
	Com 29,02	0,00
TOTAL BAJA	196,82	0,00
TOTAL EDIFICIO	599,85	18,94

SITUACION  
CAMI CA'N PASTILLA  
Nº 16 PALMA

FECHA  
DICIEMBRE - 2017

ESCALA  
1:50

Nº PROYECTO  
T-2017-03-632



Avd. Cister, nº39A-bajos  
Secar de la Real 07010  
tel: 971.71.51.13  
email: e.a.triedro@gmail.com  
PALMA

PROYECTO BASICO  
EDIFICIO DE  
VIVIENDAS ENTRE  
MEDIANERAS

PLANO  
PLANTA PISO 2º  
PLANTA AZOTEA

Nº PLANO  
02

PROMOTOR  
PROMOCIONES  
RUSTIC CALVIA S.L.

ARQUITECTO  
JUAN PLANAS GENE